


# NIWELETA DROGI DOJAZDOWEJ

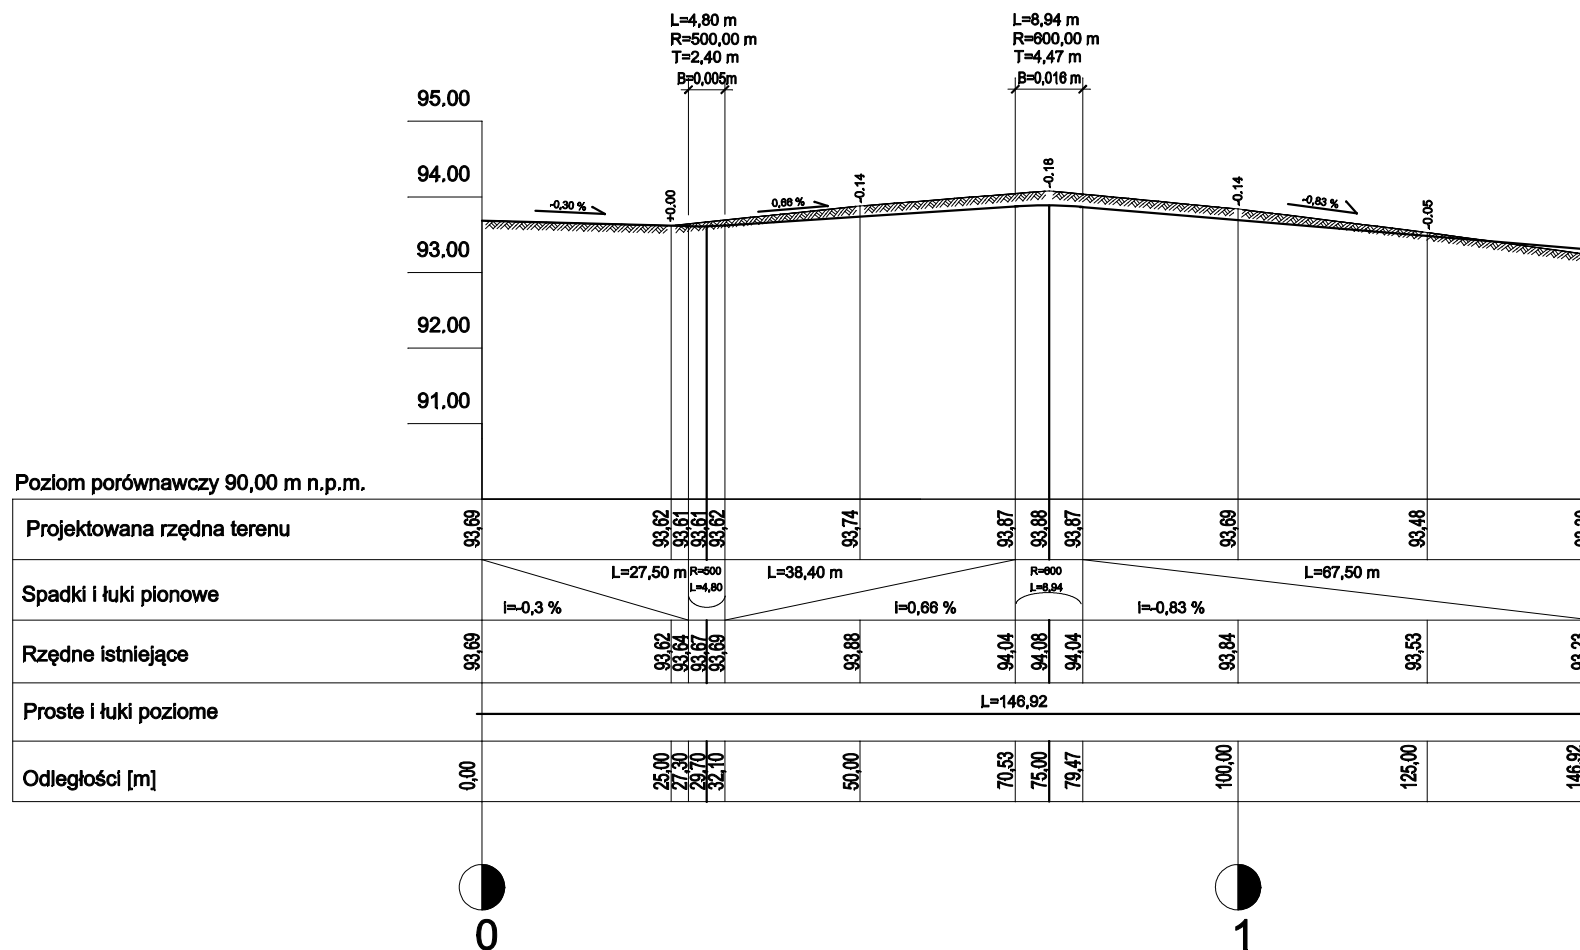

RODZAJ DOK.:	P.B. GMINNEGO CENTRUM REKREACJI PUBLICZNEJ	
ADRES:	BARTŁOMIEJOWICE, DZ. NR 87 I 116, GM. OSIĘCINY	
ZAL. NR:	NIWELETA DROGI DOJAZDOWEJ	
INWESTOR:	GMINA OSIĘCINY ul. I Armii WP 14, 88-220 Osłędź	
PROJ. BRANŻY DROGOWEJ	Bogdan Wróblewski upr. bud. nr 71/66	podpis
SKALA 1:100/1000	DATA WYK.: 01.08.2012r.	EGZ. NR: