


# PRZEKRÓJ POPRZECZNY ŚCIEŻEK SPACEROWO-ROWEROWYCH

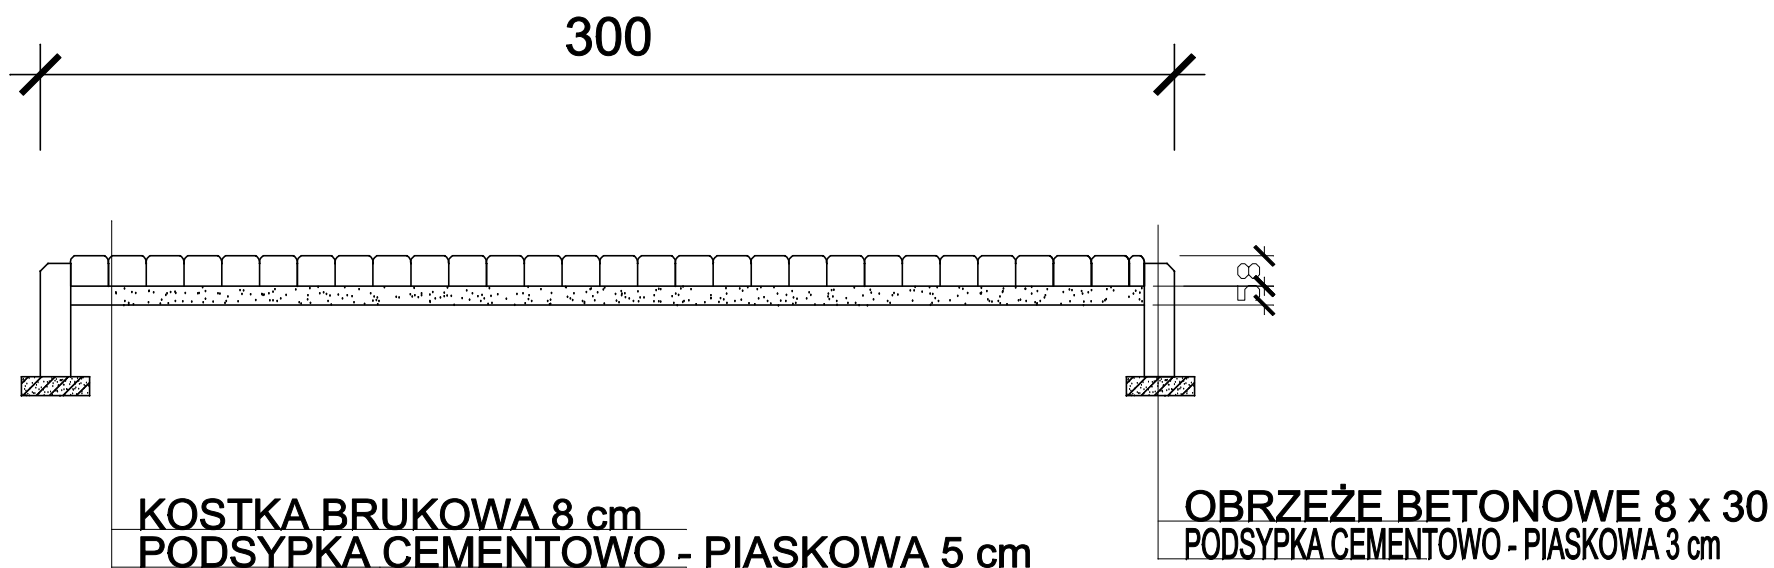

Inwestor: Gmina Osiężyny  
Temat: Budowa gminnego centrum rekreacji publicznej  
Adres inwestycji: Osiężyny, dz. nr 87 i 116

Projektant	Nr uprawnień	Podpis
Bogdan Wróblewski	71/66	
Data	Skala	Nr rysunku
02.08.2012 r.	1:20	3

"BUDLAND BIS" Wojciech Wesółowski  
87-720 Ciechocinek, ul. Kopernika 53 A  
tel./fax 054 283 66 06, budland.ciechocinek@wp.pl