


PRZEKRÓJ POPRZECZNY PLACU WIELOFUNKCYJNEGO

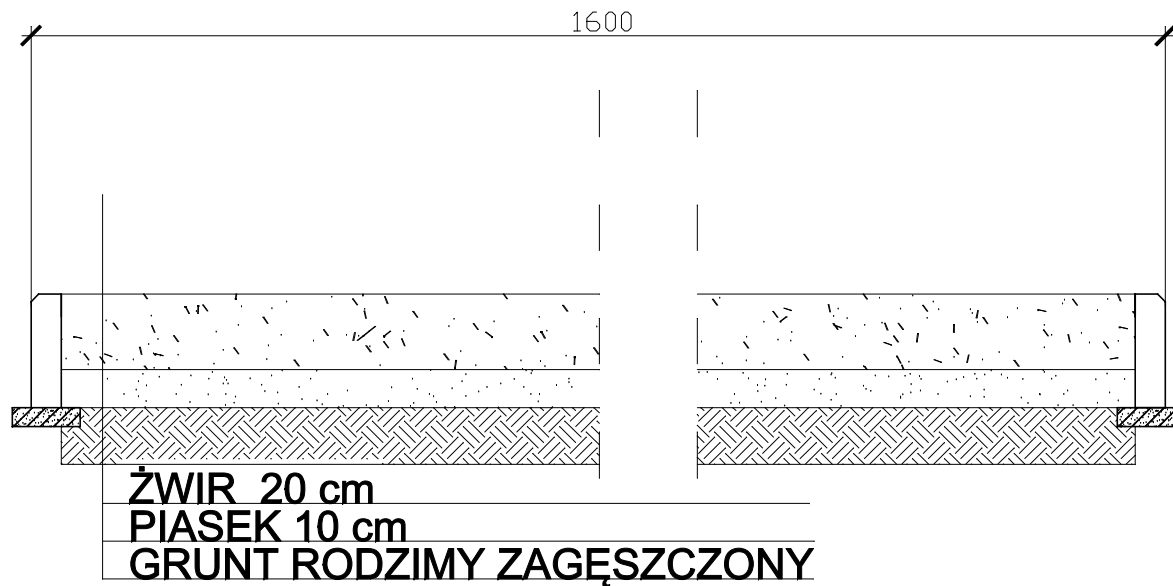

Inwestor: Gmina Osiężyny Temat: Budowa gminnego centrum rekreacji publicznej Adres inwestycji: Osiężyny, dz. nr 87 i 116		
Projektant Bogdan Wróblewski	Nr uprawnień 71/66	Podpis
Data 02.08.2012 r.	Skala 1:20	Nr rysunku 5
"BUDLAND BIS" Wojciech Wesółowski 87-720 Ciechocinek, ul. Kopernika 53 A tel./fax 054 283 66 06, budland.ciechocinek@wp.pl		