


POŁĄCZENIE PARKINGU ZE ŚCIEŻKĄ SPACEROWĄ

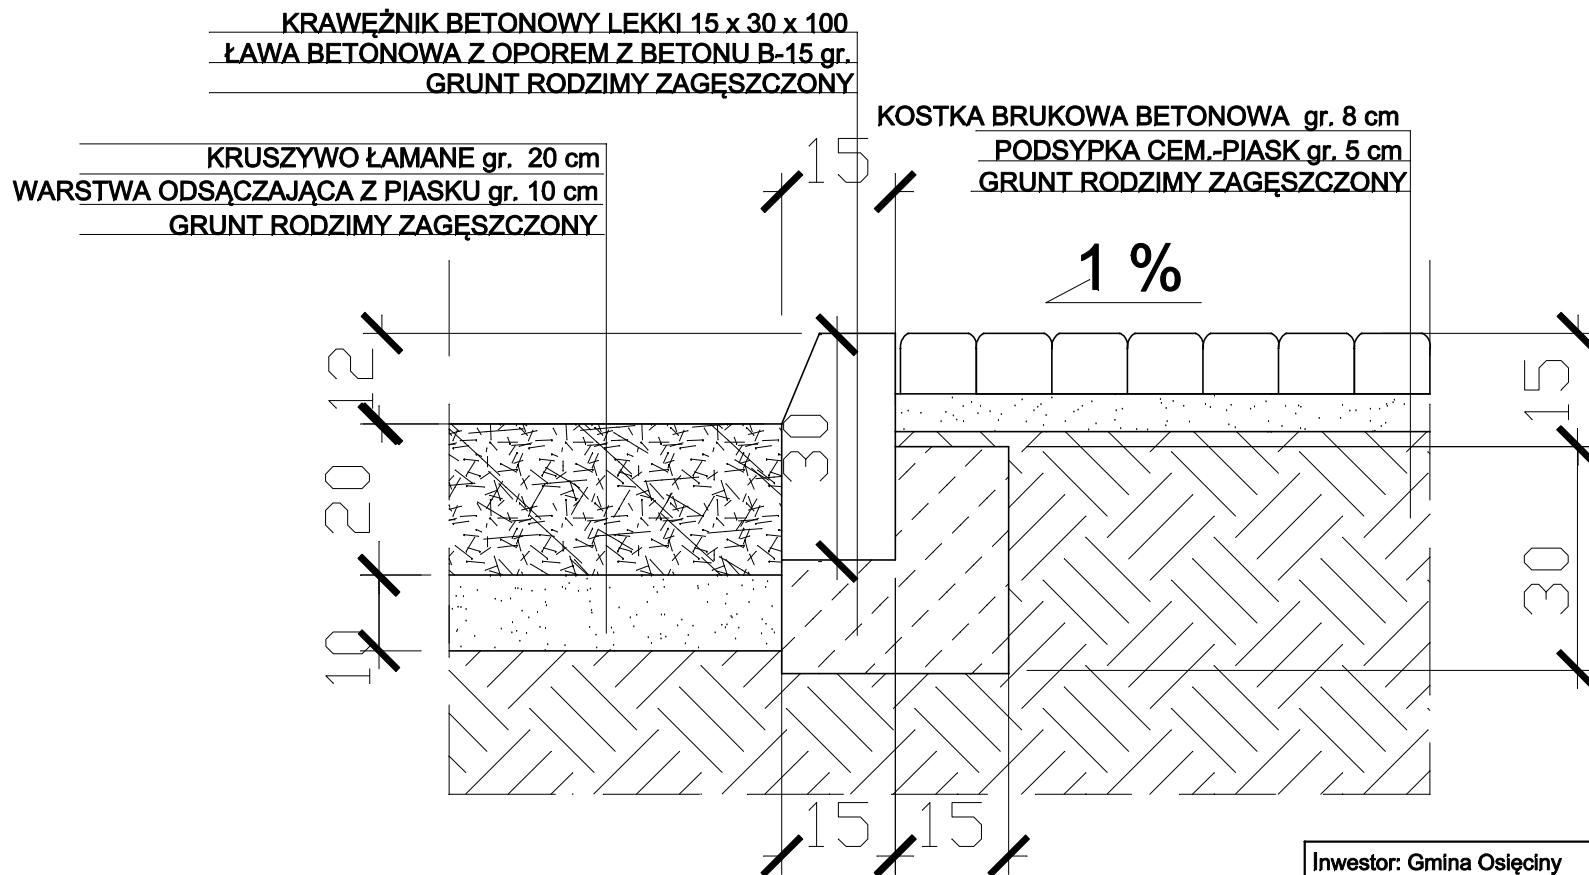

Inwestor: Gmina Osięciny		
Temat: Budowa gminnego centrum rekreacji publicznej		
Adres inwestycji: Bartomiejowice, dz. nr 87, gm. Osięciny		
Projektant	Nr uprawnień	Podpis
Bogdan Wróblewski	71/66	
Data	Skala	Nr rysunku
02.08.2012 r.	1:20	9
"BUDLAND BIS" Wojciech Wesołowski		
87-720 Ciechocinek, ul. Kopernika 53 A		
tel./fax 054 283 66 06, budland.ciechocinek@wp.pl		