




ŚCIANA NR 1

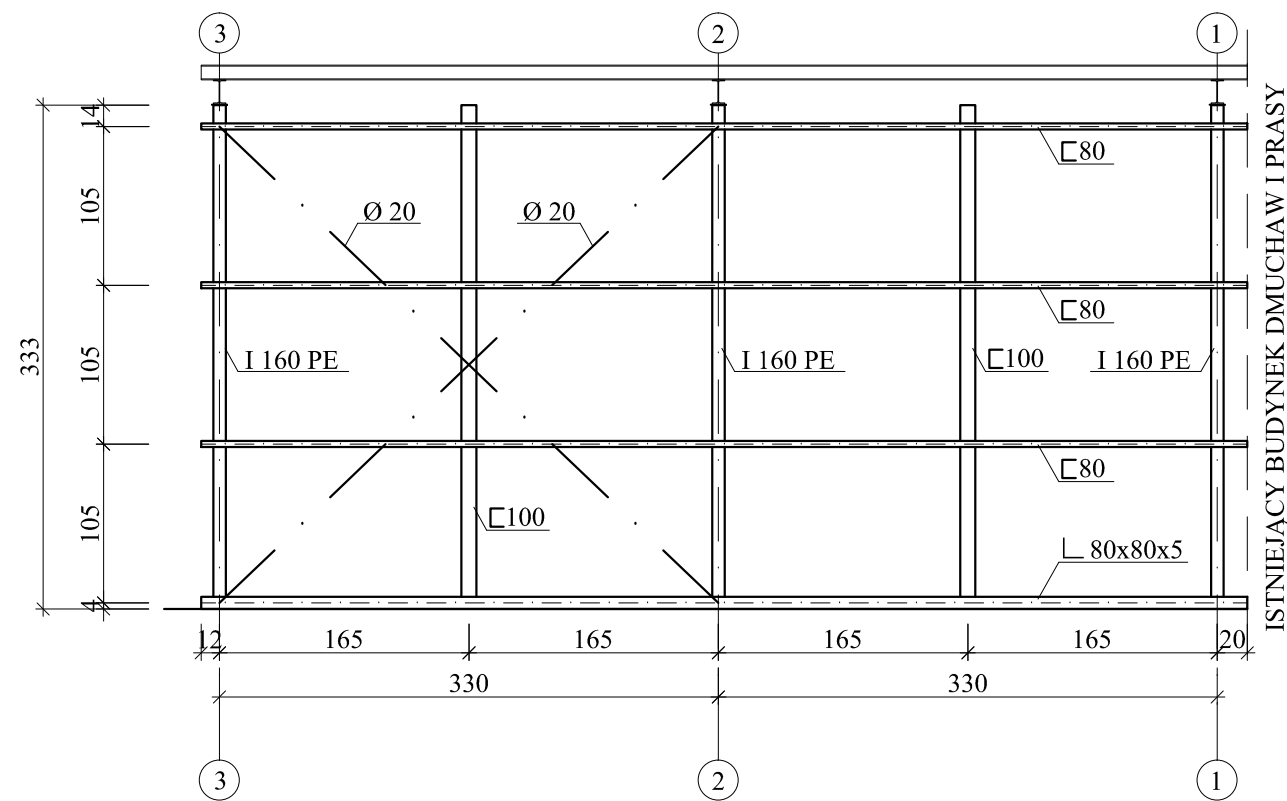

ŚCIANA NR 2

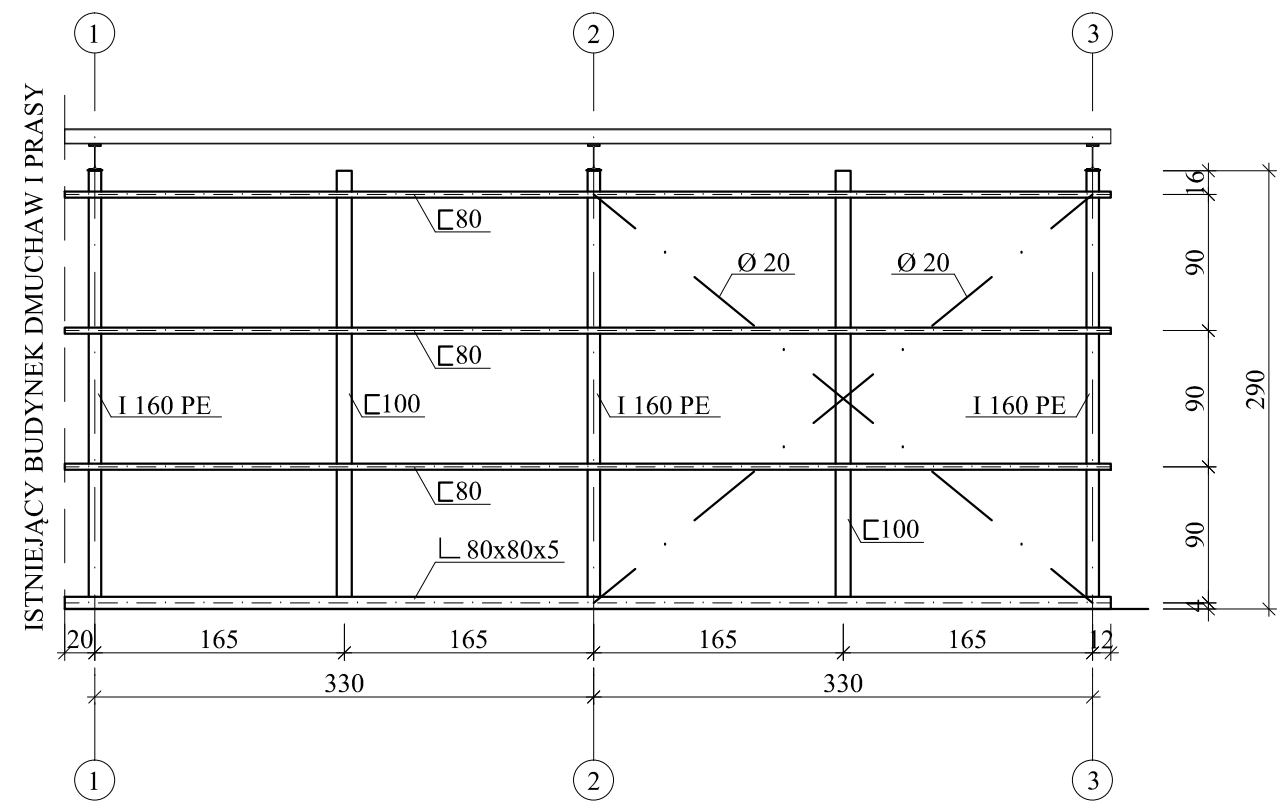

ŚCIANA NR 3

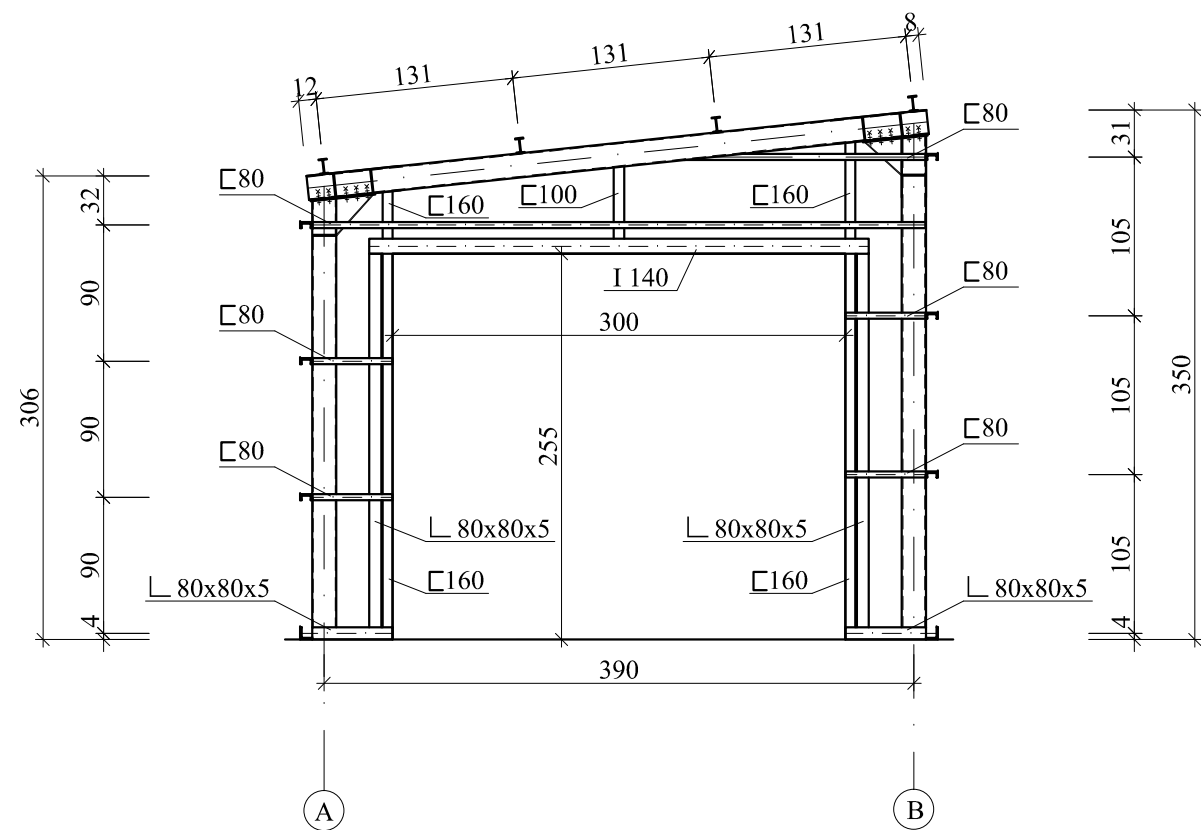

PPUH "PROXIMA" Spółka z o.o. w Chodzieży PRACOWNIA PROJEKTOWA			
Zamawiający: Gmina Osieczny ul. I Armii Wojska Polskiego 14, 88-220 Osieczny			
Obiekt: Przebudowa istniejącej oczyszczalni ścieków w części dotyczącej wymiany urządzeń technologicznych w miejscowości Osieczny			Skala 1:50
	imię i nazwisko	Podpis	Data
Projektant br. arch.:			05.09.2016
Projektant br. konstr.:	inż. Krzysztof Czapezyk upr. nr WKP/0178/PWOK/05		Nr arch.
As. projektanta:	mgr inż. Katarzyna Król-Cymbaluk		14/16
As. projektanta:			
Tytuł rys. Konstrukcja ścian wiaty na przyczepę - projekt			Nr rys. 11