


PRZEKRÓJ

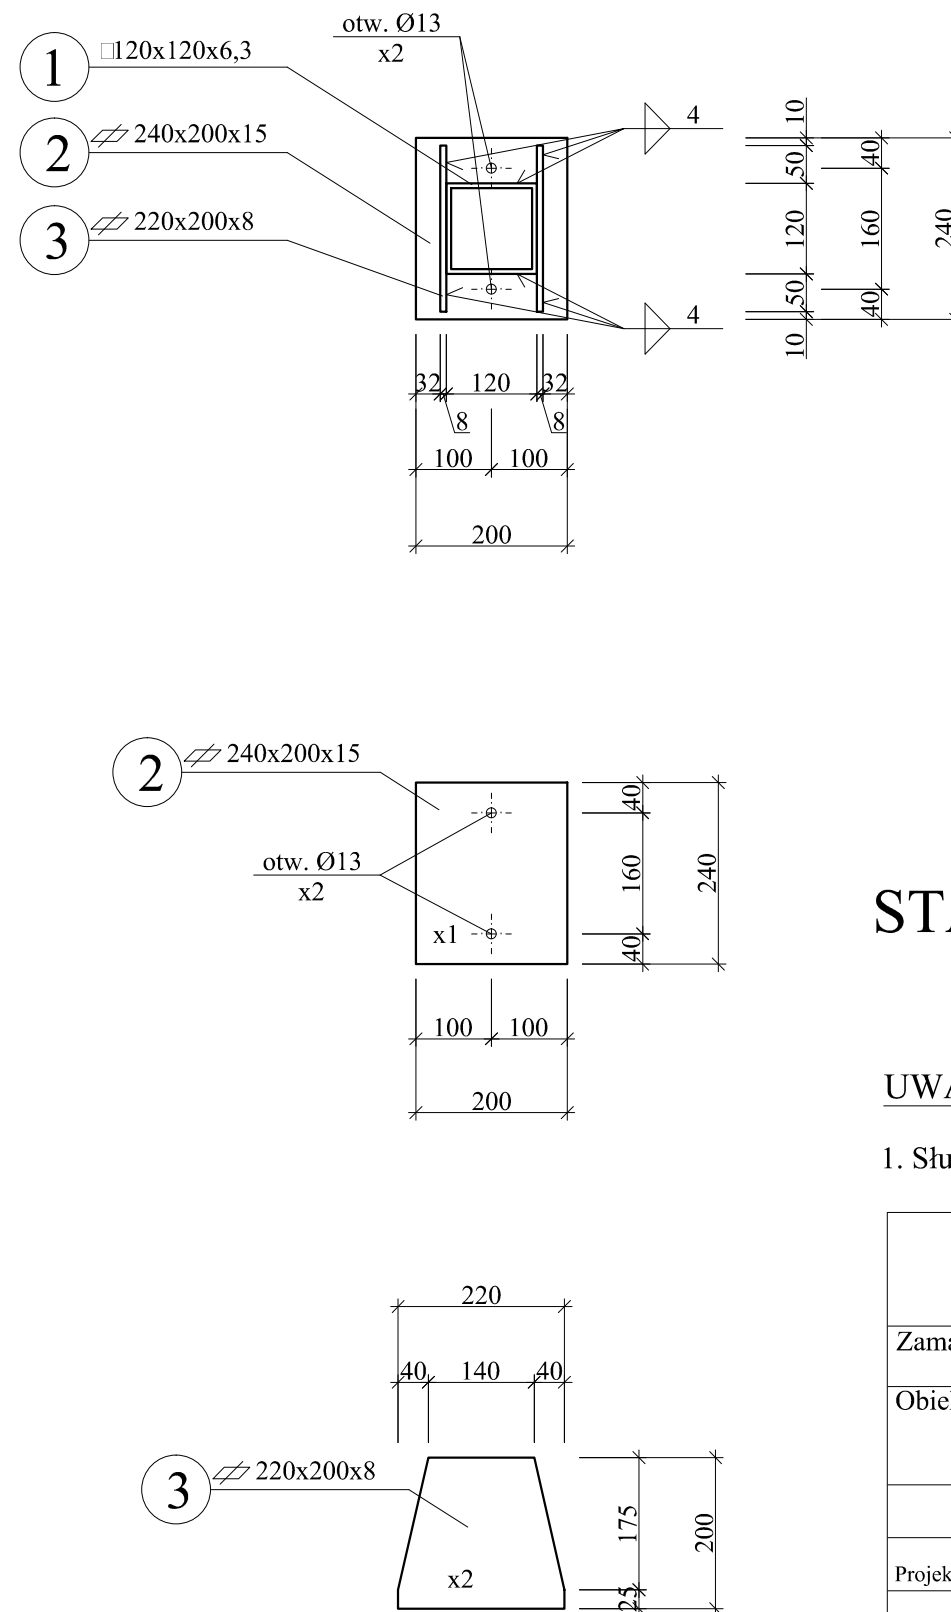

STAL: St3S - podstawa słupa
S355 - kotwy płytowe

UWAGA:

1. Słupy stawiać na podlewce betonowej grubości 1 cm

PPUH "PROXIMA" Spółka z o.o. w Chodzieży PRACOWNIA PROJEKTOWA			
Zamawiający:		Gmina Osiećiny ul. I Armii Wojska Polskiego 14, 88-220 Osiećiny	
Obiekt: Przebudowa istniejącej oczyszczalni ścieków w części dotyczącej wymiany urządzeń technologicznych w miejscowości Osiećiny			Skala 1:10
	imię i nazwisko	Podpis	Data
Projektant br. arch.:			05.09.2016
Projektant br. konstr.:	inż. Krzysztof Czapezyk upr. nr WKP/0178/PWOK/05		Nr arch. 14/16
As. projektanta:	mgr inż. Katarzyna Król-Cymbaluk		
As. projektanta:			
Tytuł rys. Podstawa słupa pomostu dla sitopiaskownika - projekt			Nr rys. 20