
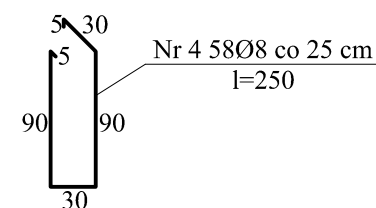


PRZEKRÓJ PRZEZ PŁYTĘ  
FUNDAMENTOWĄ  
1:50

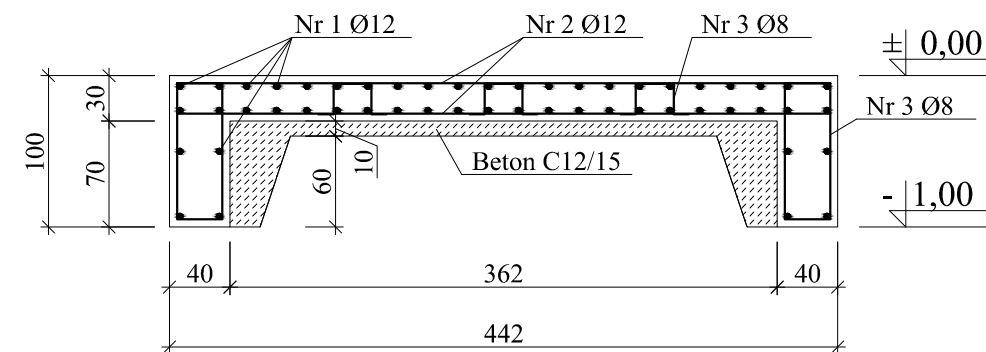

BETON C16/20 (B20)  
STAL A-III  
A-0 (strzemiona)

PPUH "PROXIMA" Spółka z o.o. w Chodzieży PRACOWNIA PROJEKTOWA			
Zamawiający: Gmina Osiężyn ul. I Armii Wojska Polskiego 14, 88-220 Osiężyn			
Obiekt: Przebudowa istniejącej oczyszczalni ścieków w części dotyczącej wymiany urządzeń technologicznych w miejscowości Osiężyn			Skala 1:50
	imię i nazwisko	Podpis	Data
Projektant br. arch.:	mgr inż. arch. Tadeusz Tylka upr. nr NN-8345/474/81		05.09.2016
Projektant br. konstr.:	inż. Krzysztof Czapczyk upr. nr WKP/0178/PWOK/05		Nr arch.  14/16
As. projektanta:	mgr inż. Katarzyna Król-Cymbaluk		
As. projektanta:			
Tytuł rys. Rzut fundamentów wiaty na przyczepę - projekt			Nr rys. 7