



WIDOK Z PRZODU

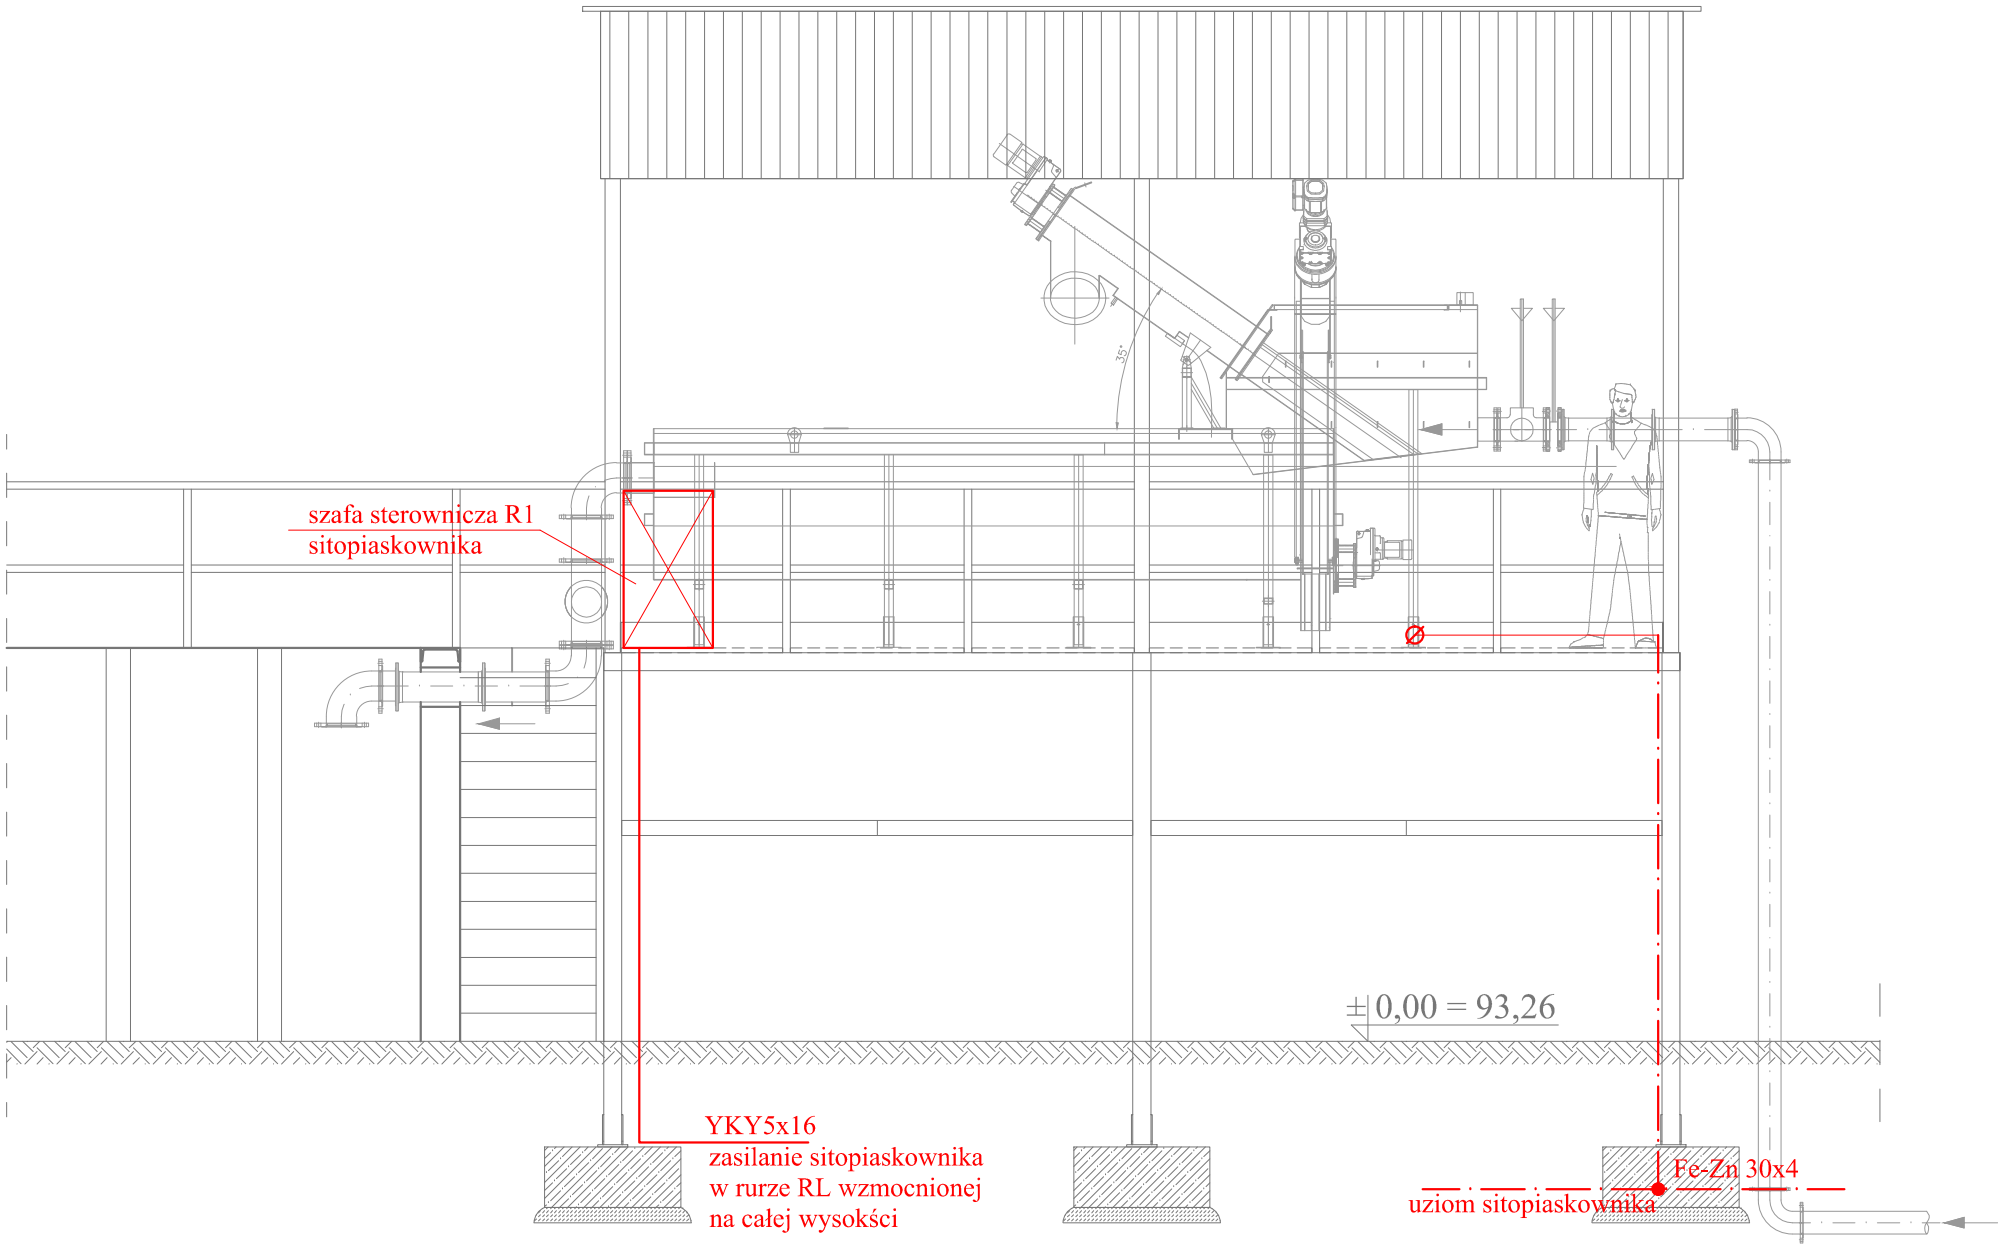

RZUT POMOSTU

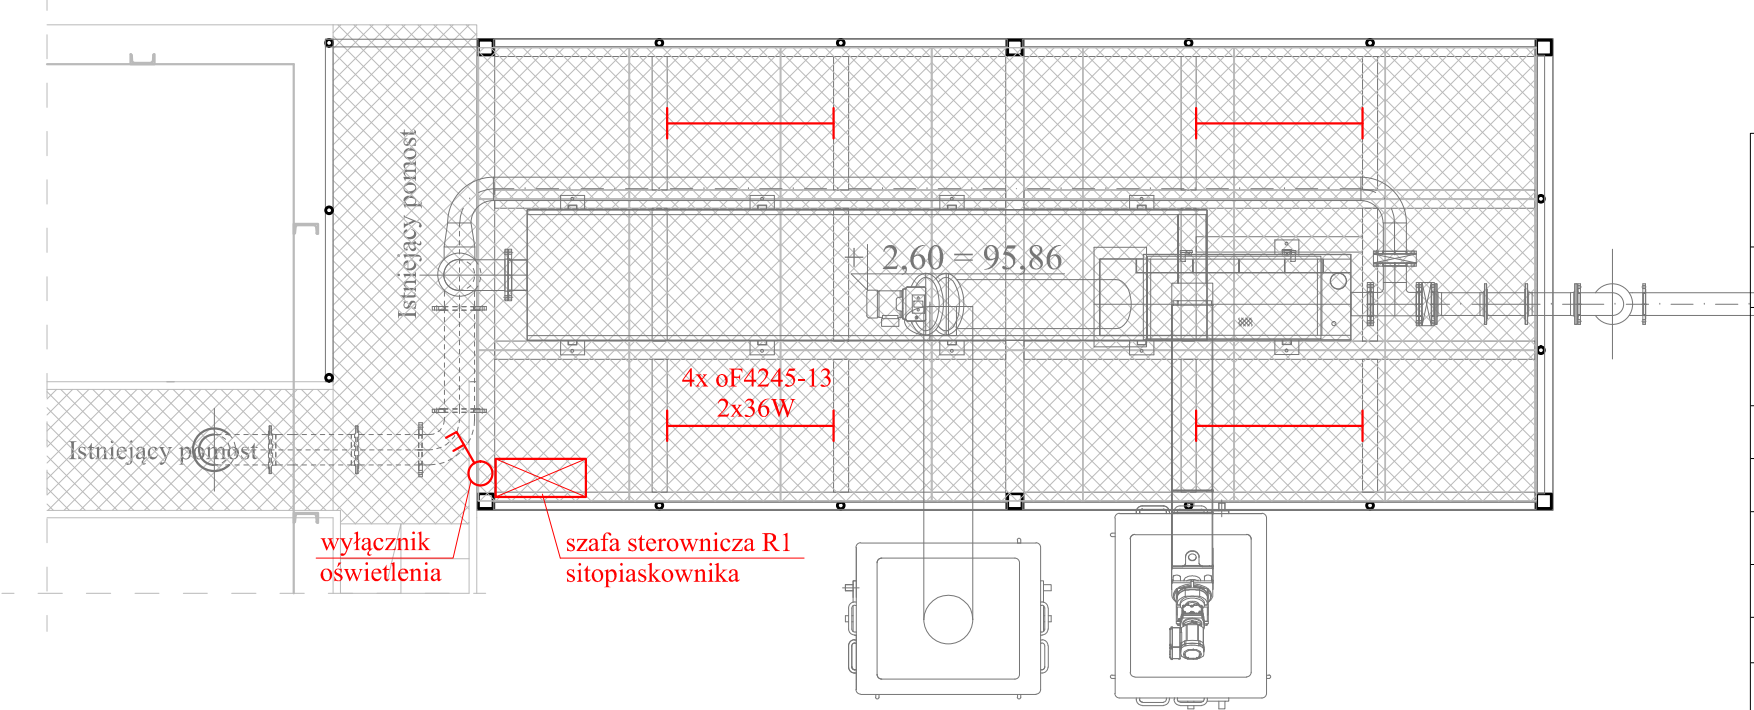

PPUH "PROXIMA" Spółka z o.o. w Chodzieży PRACOWNIA PROJEKTOWA			
Zamawiający: <b>Gmina Osięciny</b> <b>ul. I Armii Wojska Polskiego 14, 88-220 Osięciny</b>			
Objekt: <b>Przebudowa istniejącej oczyszczalni ścieków w części dotyczącej wymiany urządzeń technologicznych w miejscowości Osięciny</b>			Skala <b>1:50</b>
	imię i nazwisko	Podpis	Data
Projektant br. elektr.:	<b>inż. Sylwester Kłos</b> <b>upr. nr 301/75/Pw</b>		<b>05.09.2016</b>
Projektant:			Nr arch.
As. projektanta:	<b>mgr inż. Józef Graczyk</b>		<b>14/16</b>
As. projektanta:			
Tytuł rys. <b>Rzut pomostu dla sitopiaskownika - instalacje elektryczne</b>			Nr rys. <b>24</b>