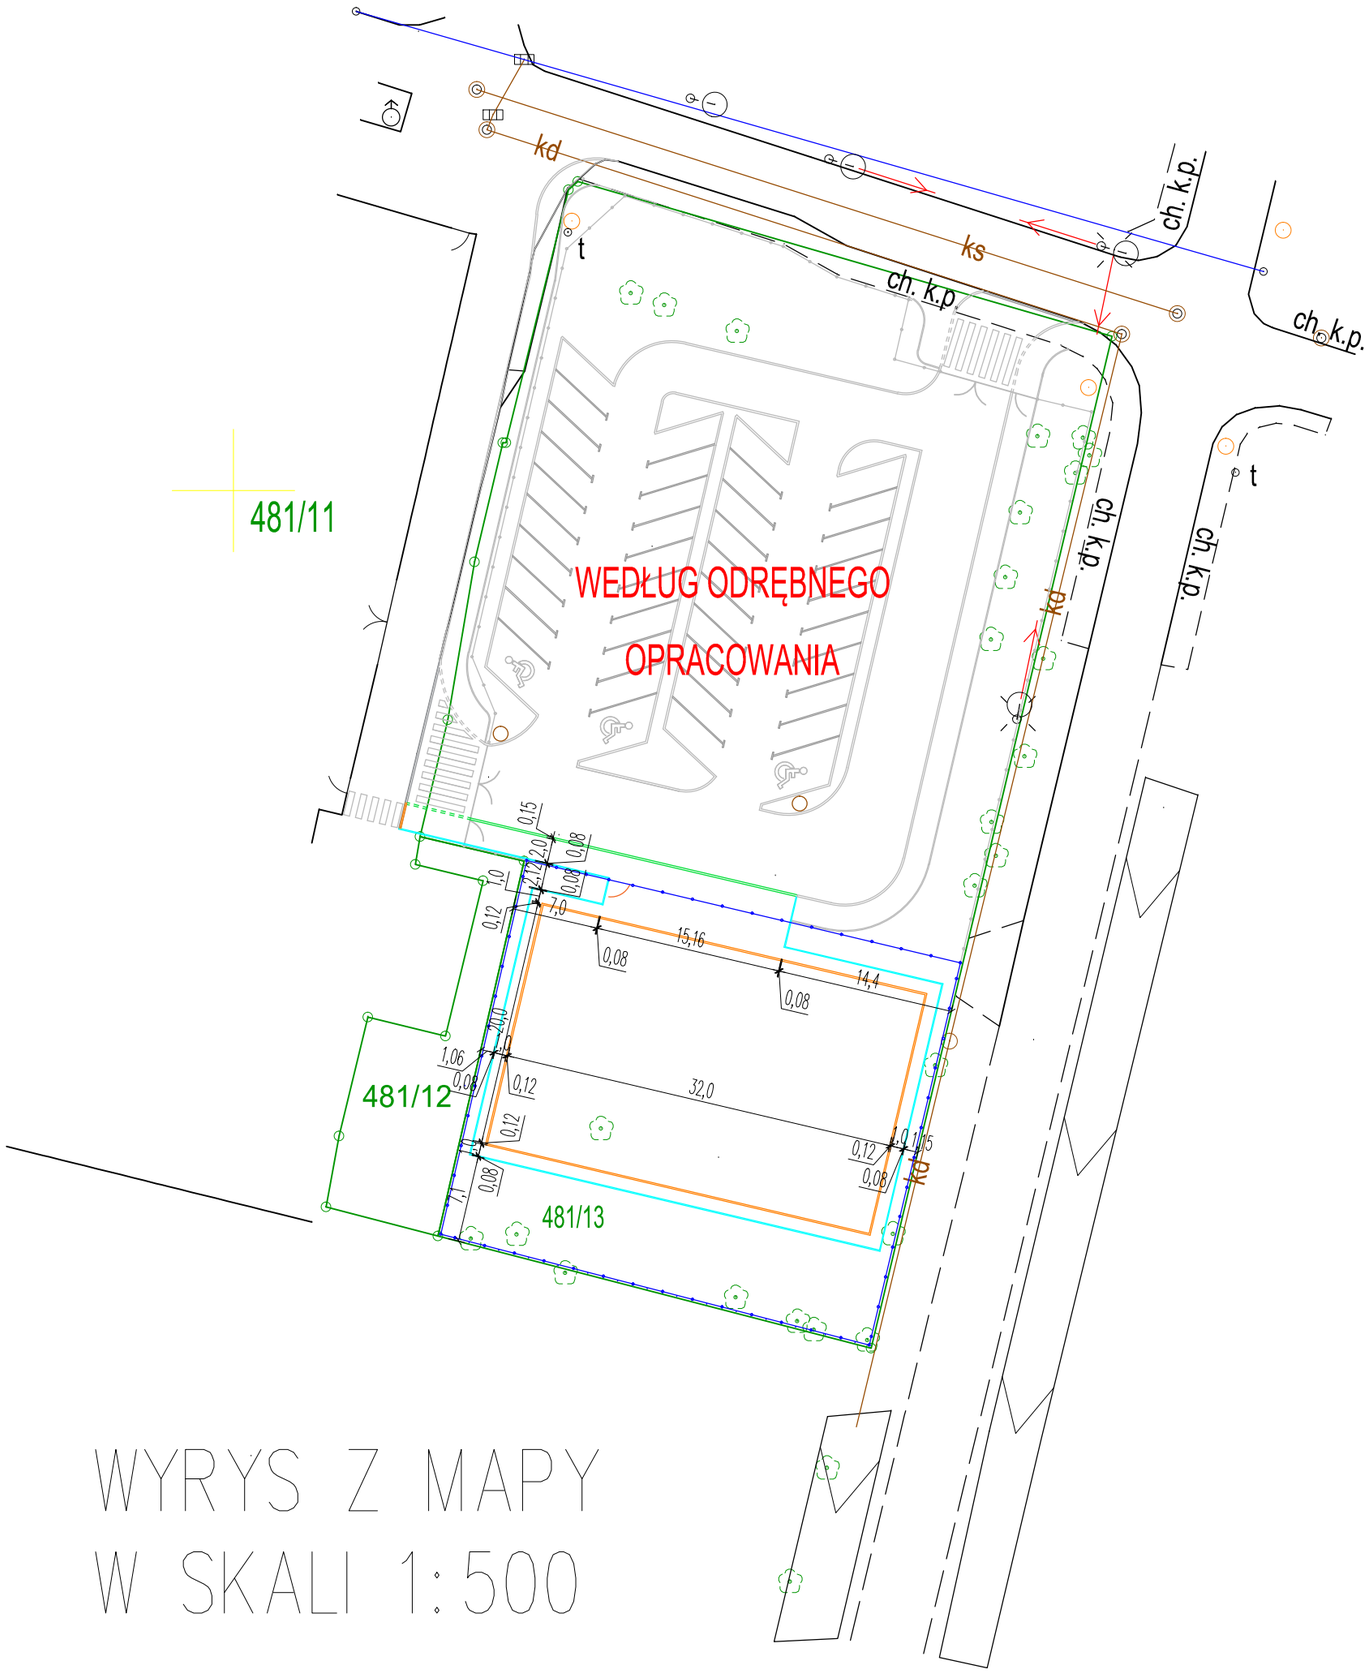

WYRYS Z MAPY
W SKALI 1:500

LEGENDA:

- Projektowany opornik betonowy 12x25 cm
- Projektowane obrzeże betonowe 8x30 cm
- Projektowany krawężnik betonowy 15x30 cm, wystający
- Projektowany krawężnik betonowy 15x30 cm, zaniżony

UWAGA!
KOLOREM SIWYM oznaczono zakres projektu
według odrębnego opracowania

Inwestor:	Gmina Osięciny, ul. I Armii Wojska Polskiego 14, 88–220 Osięciny					
Nazwa inwestycji:	Budowa Skateparku przy Szkole Podstawowej w Osięcinach					
Działka nr:	481/13, 481/11					
Temat:	Projekt nawierzchni Skateparku – rozmieszczenie obrzeży i oporników					
Opracowanie:	inż. Ola Nawrocka					Podpis:
Projektant:	Roman Skrzypiński Uprawnienia projektowe nr ewid. 148/78/94 Uprawnienia budowlane nr ewid. 146/55/94 KUP/BD/2272/01					Podpis:
Nr rys.	2	Skala:	1:500	Data:	grudzień 2016r.	