L.p.	Wyszczególnienie	ilość
1	HDG Compact 200	2
2	Przyłącza chłodnicy bezpieczeństwa	2
3	Podajnik TBZ 150 1,5 kW	2
4	Podajnik FRA-D 4,5	1
5	Multicyklon	2
6	Zabezpieczenie p.poż. podawania paliwa	2
7	Grupa bezpieczeństwa	2
8	Czujnik poziomu wody	2
9	Zawór zabezpieczenia termicznego	2
10	Transporter ślimakowy HES	1
11	Układ podnoszenia temperatury powrotu HDG	2
12	Szafa sterująca kotła	2
13	Zbiornik akumulacyjny HDG PS 3150 dm3	1
14	Czujniki temperatury w zbiorniku	2
15	Przeponowe naczynie wzbiorcze*(P1 - Manometr)	1
16	Rozdzielacz obiegów grzewczych	1
17	Pompa obiegu c.o. 1	1
18	Zawór mieszający 3-dr. z siłownikiem	1
19	Pompa obiegu c.o. 2	1
20	Zawór mieszający 3-dr. z siłownikiem	1
21	Pompa ładownia c.w.u	1
22	Istniejący podgrzewacz c.w.u	1
23	Ekonomizer	2

L.p.	Wyszczególnienie	ilość
24	Regulator pogodowy Hydronic Plus wyposażony w: - czujnik przylgowy temperetury zasilania VF(2szt.) - czujnik temperetury zewnętrznej AF - czujnik temperatury kotła KF	1

* - dobór z uwzględnieniem objętości zbiornika akumulacyjnego

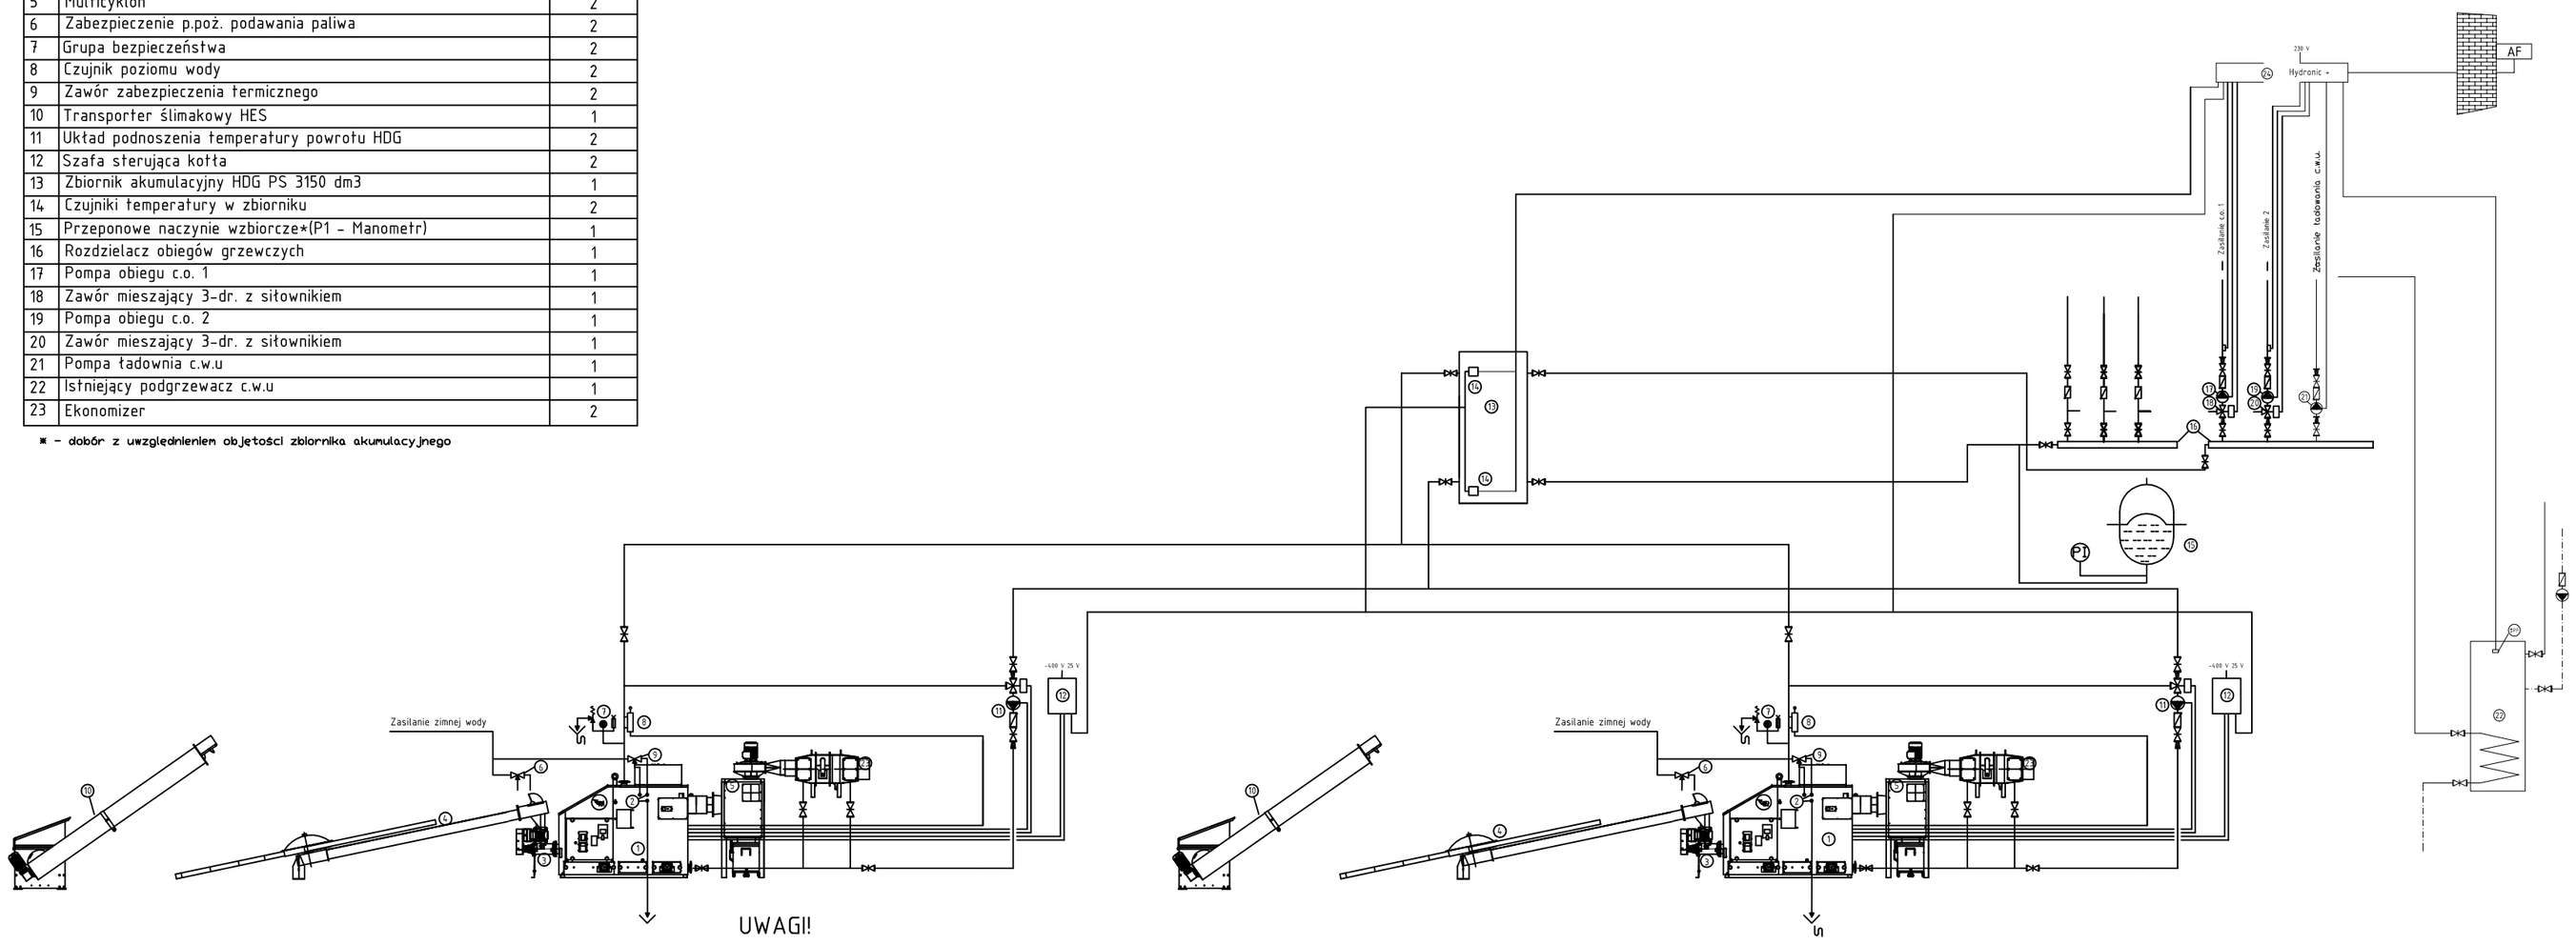

UWAGI!
Przykłady zastosowania spełniają jedynie funkcję zalecenia, a ich kompletność i zdolność do funkcjonowania powinny zostać sprawdzone przez inwestora.

HDG Compact 200

STATUS:
PROJEKT TERMOMODERNIZACJI

KRAJAN
PRZEDSIĘBIORSTWO PRODUKCYJNO-HANDLOWE
KRAJAN Sp. z o.o.
Wiśniewa 18
89-400 Sępólno Krajeńskie
t. 052 388 10 10 email: krajan@inbox.com
t.k. 502 48 37 21 www: www.pphkrajan.pl

INWESTOR: GMINA OSIĘCINY
UL. I ARMII WOJSKA POLSKIEGO 14
88-220 OSIĘCINY

OBIEKT: KOTŁOWNIA PRZYSZKOLNA W OSIĘCINACH

LOKALIZACJA: OSIĘCINY dz. nr 481/11

TYTUŁ RYS.: HDG COMPACT 200

PROJEKTANT INSTALACJE SANITARNE:
mgr inż. Mirosława Pilarska
Upr.Nr 472/68

SPRAWDZAJĄCY:
mgr inż. Andrzej Najdowski
Upr.Nr POM/0138/POOS/04

SKALA	NR. PROJ.	NR. RYS.	DATA:
-	/2016	2S	11.2016