


PLAN ORIENTACYJNY

Obiekt	Droga gminna nr 180302 C			
Adres	Osiećiny - Jarantowice, km 1+080-1+380			
Temat	przebudowa drogi			
Inwestor	Gmina Wiejska, 88-220 Osiećiny			
Projektant	mgr inż. Mirosław Sempka upr. bud. UAN-N8-8386-5/64/86WK Radziejów, ul. Wyzwolenia 57/15		Podpis	Data
Weryfikow.				I. 2019r.
Skala	1:25000	Ilość rys.	4	Nr rys.

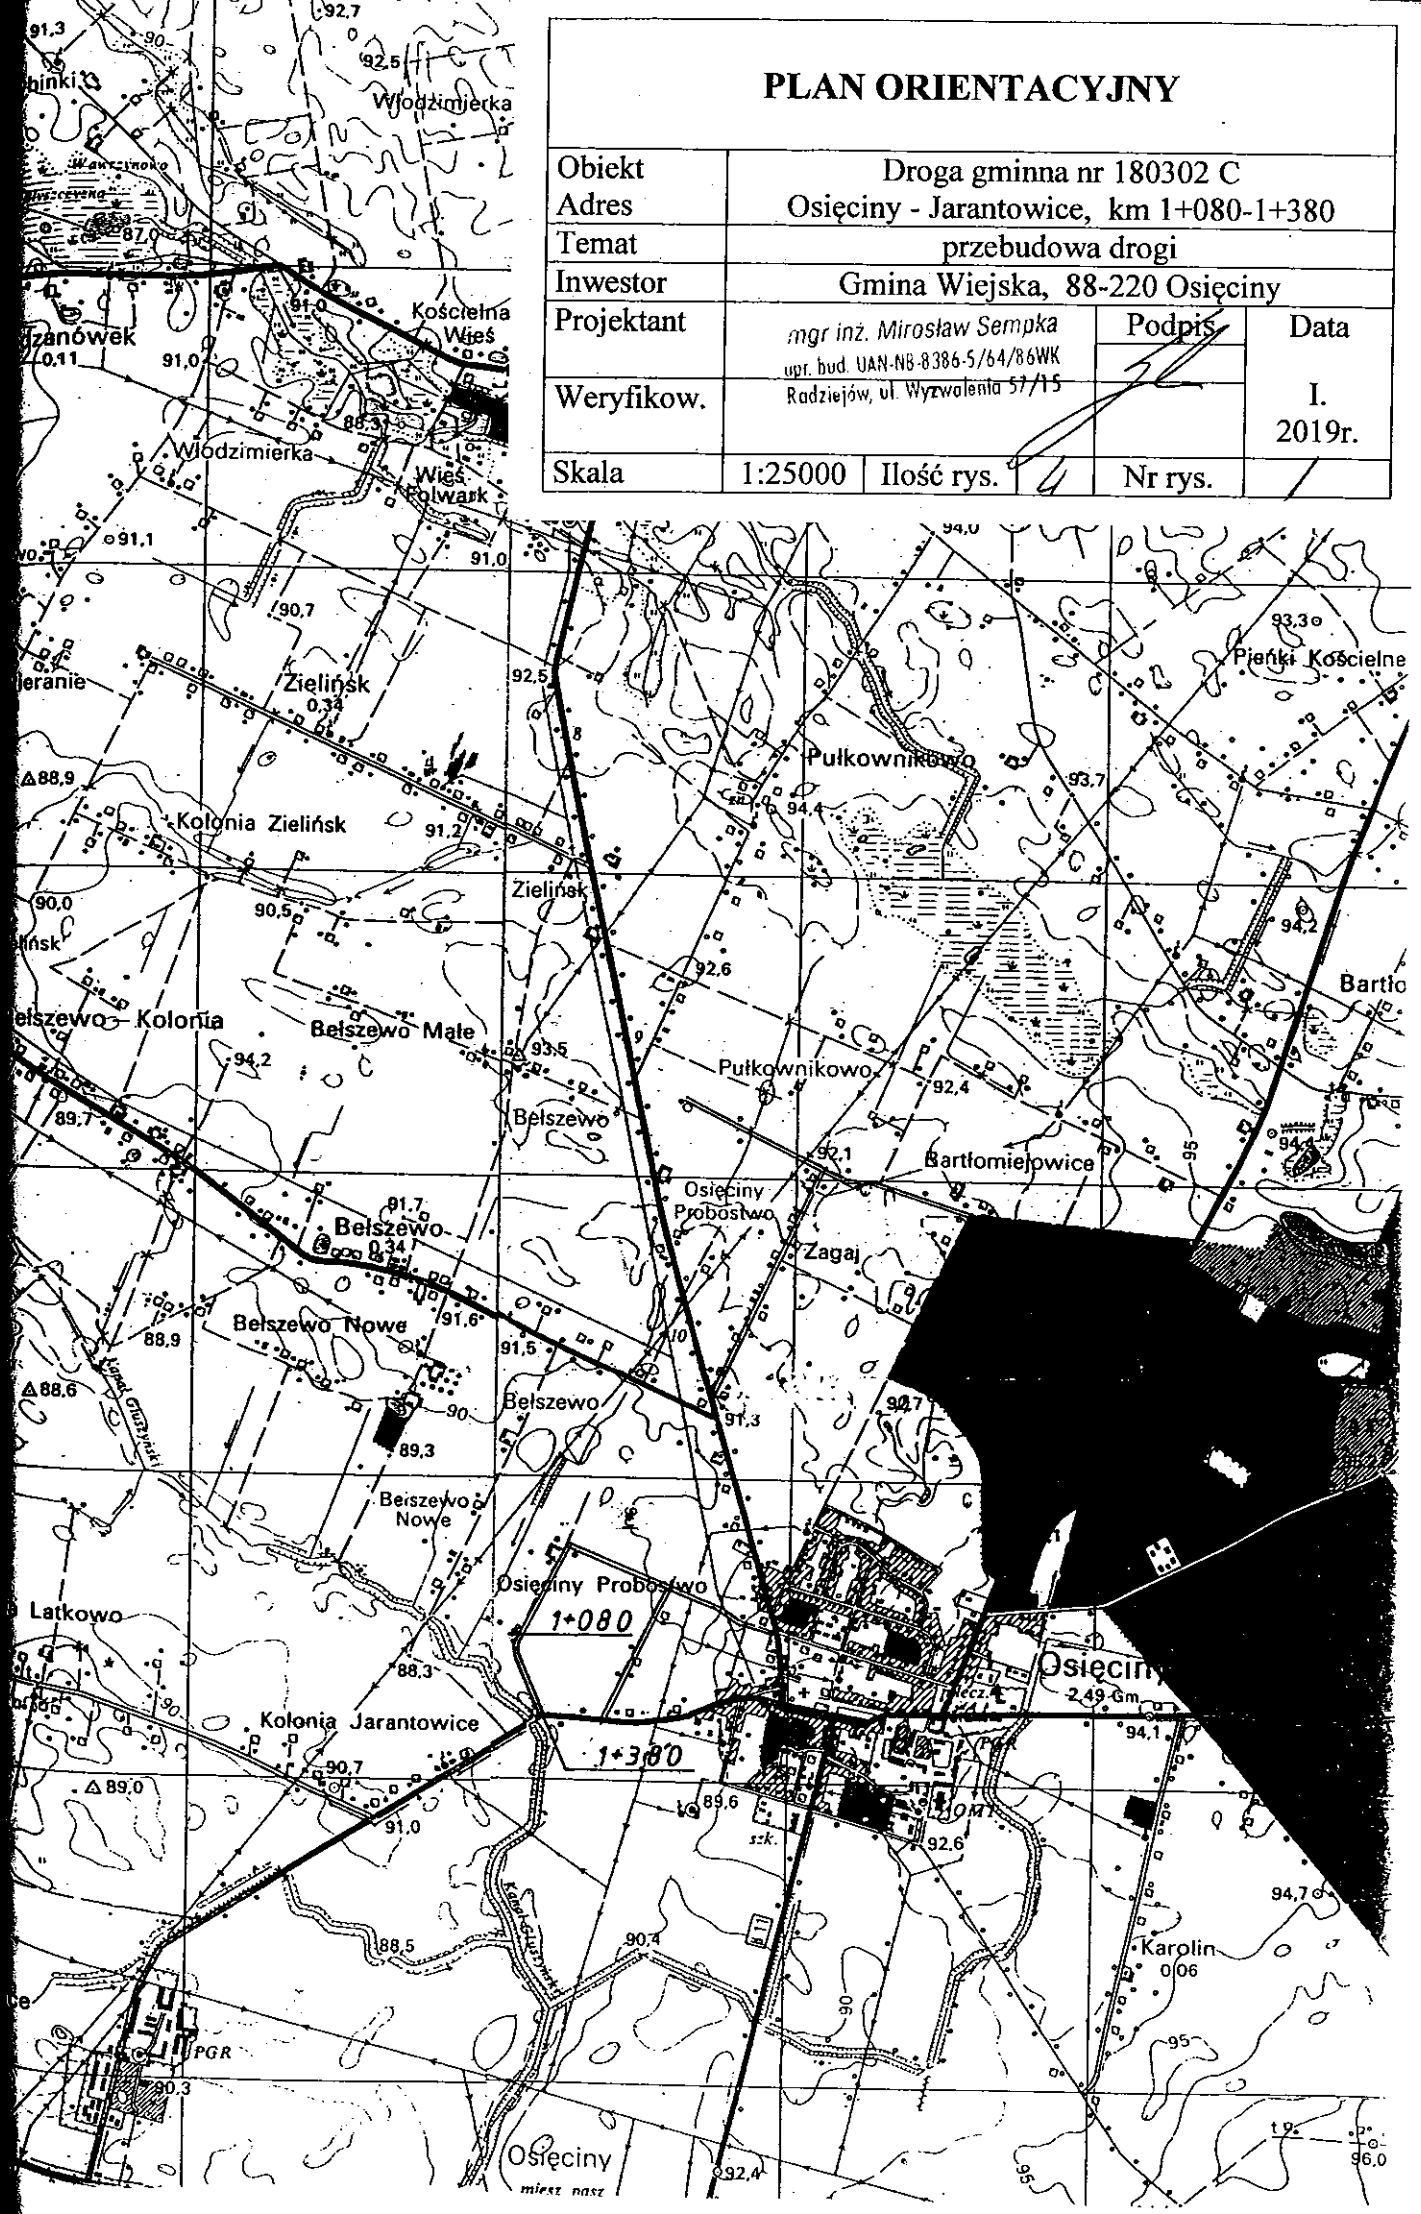


Km 1+080 – Początek przebudowywanego odcinka drogi

Km 1+380 – Koniec przebudowywanego odcinka drogi – krawędź jezdni
o nawierzchni bitumicznej drogi powiatowej nr 2815C
Osiećciny - Jarantowice

PLAN SYTUACYJNY

Obiekt	Droga gminna nr 180302 C			
Adres	Osiećciny - Jarantowice, km 1+080-1+380			
Temat	przebudowa drogi			
Inwestor	Gmina Wiejska, 88-220 Osiećciny			
Projektant	mgr inż. Mirosław Sempka upr. bud. UAN NR 8386 5/64/86WK Radziejów, ul. Wyrwolenia 57/15		Podpis	Data
Weryfikow.				I. 2019r.
Skala	1:5000	Ilość rys.	4	Nr rys. 3

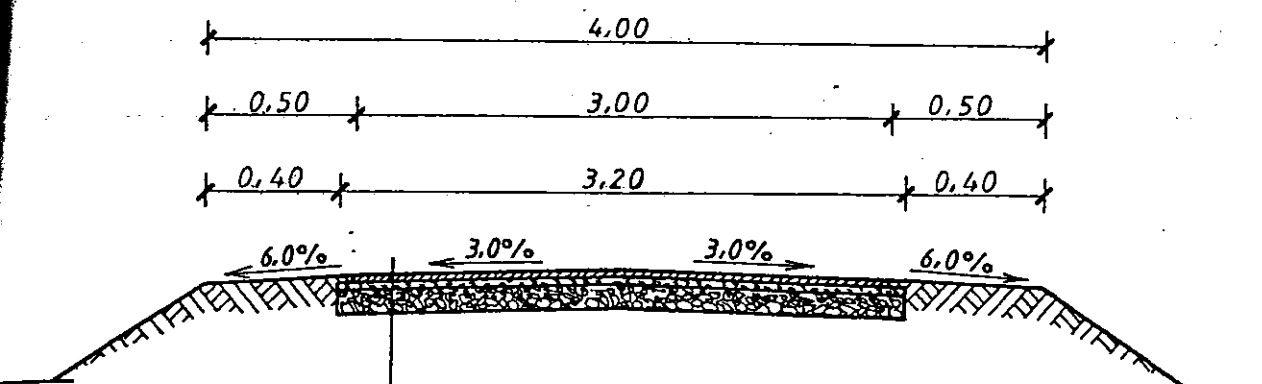

- Powierzchniowe utwardzenie nawierzchni emulsją asfaltową, niemodyfikowaną i grysami bazaltowymi 5/8
- Powierzchniowe utwardzenie nawierzchni emulsją asfaltową, niemodyfikowaną i grysami bazaltowymi 8/12
- Warstwa wyrównawcza z tłucznia wapiennego 0/16, grubości śr. 4cm
- Istniejąca podbudowa z tłucznia wapiennego

PRZEKRÓJ KONSTRUKCYJNY

Obiekt	Droga gminna nr 180302 C
Adres	Osięciny - Jarantowice, km 1+080-1+380
Temat	przebudowa drogi
Inwestor	Gmina Wiejska 88-220 Osięciny