

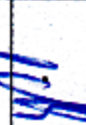
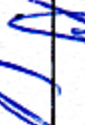


|   |                                                                                               |                                                                                     |             |
|---|-----------------------------------------------------------------------------------------------|-------------------------------------------------------------------------------------|-------------|
| „INSTAL - KOMPLEX” Włodawek ul. Parkowa 37   |                                                                                               |                                                                                     |             |
| PROJEKT BUDOWLANY   |                                                                                               |                                                                                     |             |
| Obiekt : Kociołkowy kanałizacji sanitariatnej z przykanalizacją w m.ści Osieczny;<br>ul. ul. Jarmarczna, Małanova, Okłanova, Leśna<br>Obiekt 0016 Osieczny : dz. nr 358/2-3/76-359/31-359/13-360/4<br>Gmina Osieczny; ul. Wojska Polskego16; 88-220 Osieczny. |                                                                                               |                                                                                     |             |
| TEMAT : Szkieł kolektaręj urządzeń kanałizacyjnych -ul. Okłanova.   |                                                                                               |                                                                                     |             |
| Funkcja   | Nazwisko i imię                                                                               | Podpis                                                                              | Data        |
| Sprawdził:<br>upr. br. inż. instal.   | mgr inż. Andrzej Miazek<br>UA-V-7342-5/85/64WK proj.<br>sekcji wodoc. i kanałiz. instal.wewn. |  | 09/17/17    |
| Projektował:<br>Uprawnienia br.<br>instalacyjnej   | mgr inż. Janna Miazek<br>UAN-V-8386-5/49/88WK<br>Upr. branzy sanitariatnej                    |  | Nr rys<br>3 |
| Opracował:   | mgr inż. Piotr Głap                                                                           |   |             |

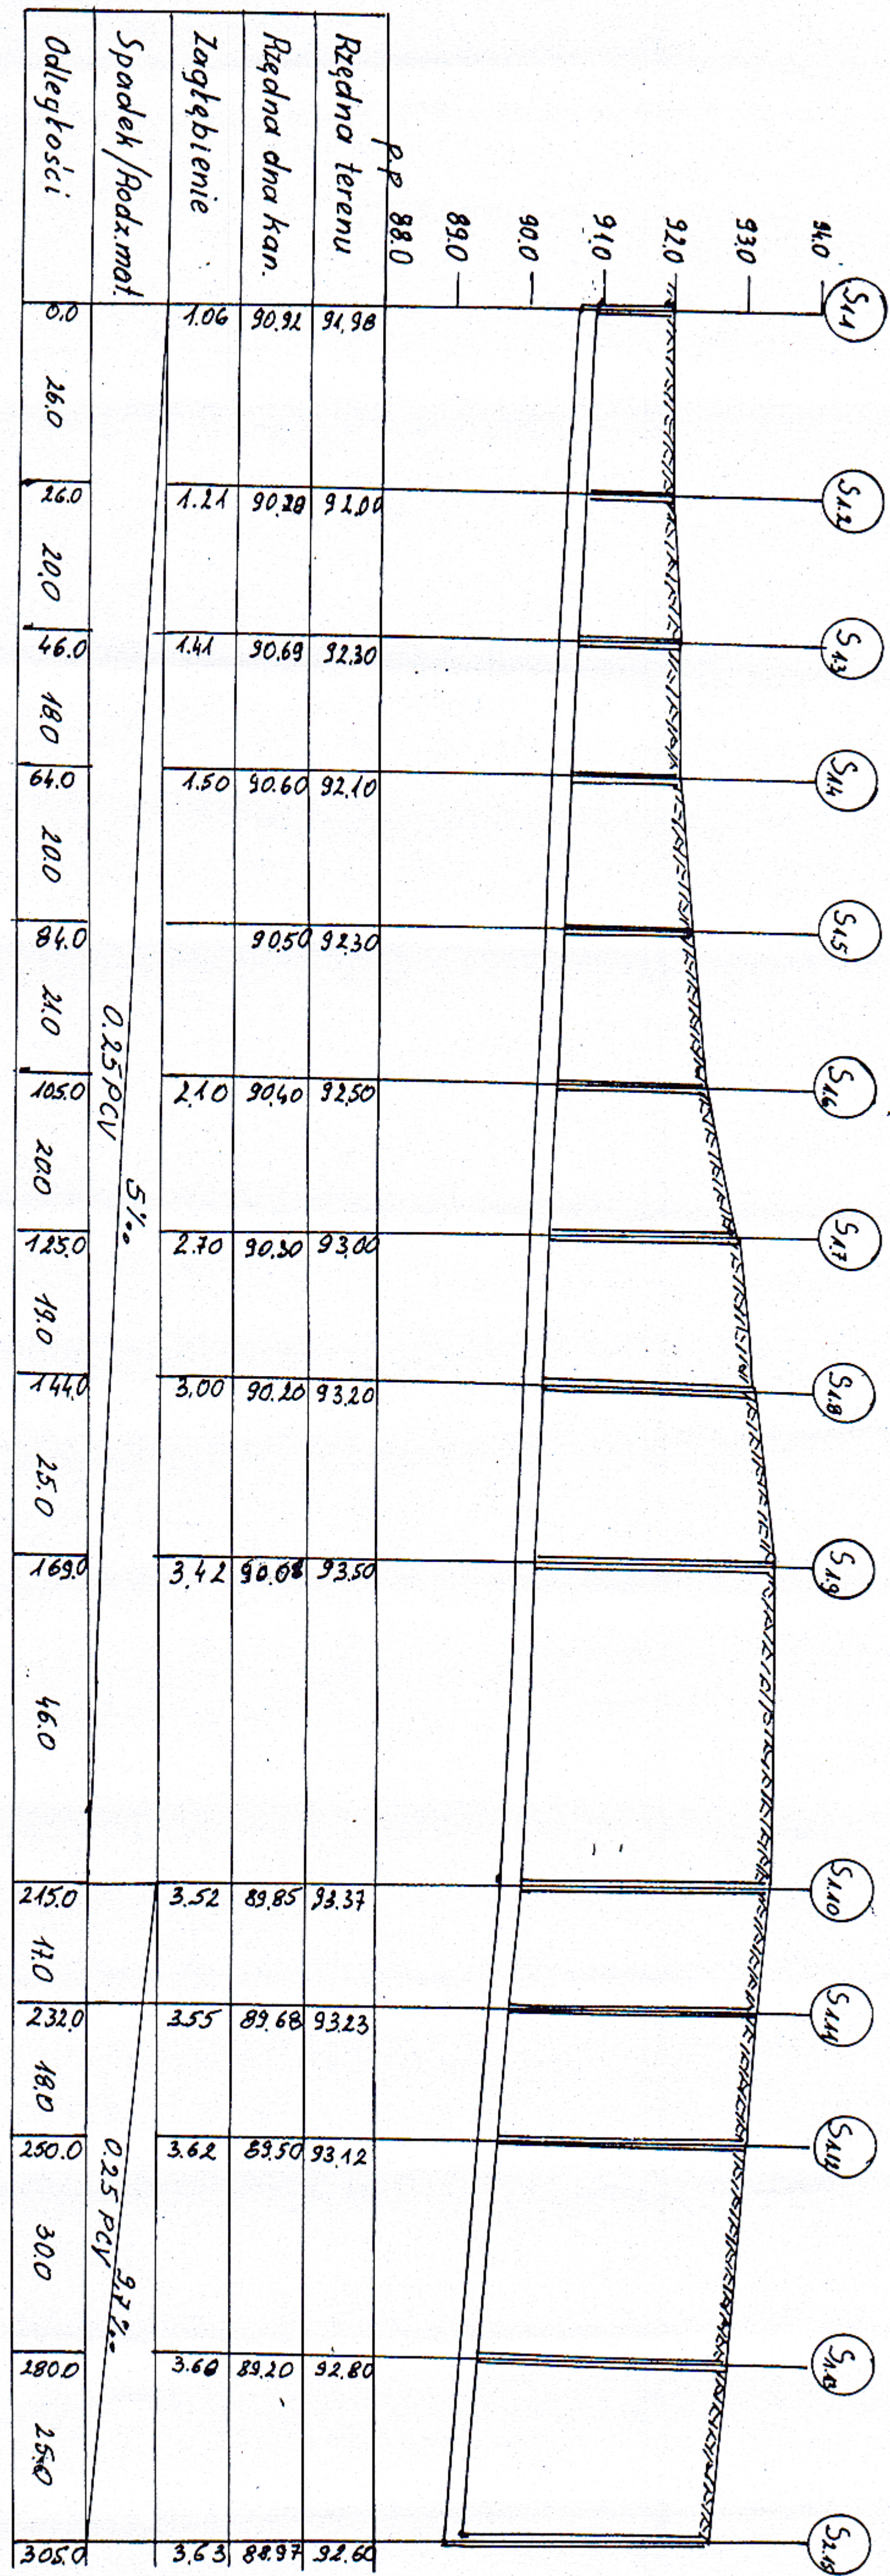


|                                                                                         |                                                     |        |             |
|-----------------------------------------------------------------------------------------|-----------------------------------------------------|--------|-------------|
| INSTAL - KOMPLEX Wodawek ul. Parkowa 37                                                 |                                                     |        |             |
| PROJEKT BUDOWLANY                                                                       |                                                     |        |             |
| Objekt : Kolektory kanalizacji sanitarnej z przykanalikami w m.ści Osieczny;            |                                                     |        |             |
| ul. Jaraczna, Makrowa, Okładowa, Leśna                                                  |                                                     |        |             |
| Obręb 0016 Osieczny : dz. nr 358/2-376; 359/31-359/13-360/4                             |                                                     |        |             |
| Gmina Osieczny; ul. Wojska Polskiego 14; 88-220 Osieczny.                               |                                                     |        |             |
| TEMAT : Przetwórnica po trasie kolektora kanalizacji sanitarnej - ul. Jaraczna - Leśna. |                                                     |        |             |
| Funkcja                                                                                 | Nazwisko i imię                                     | Podpis | Data        |
| Sprawdził:<br>upr. br. inż. instal.                                                     | mgr inż. Andrzej Miazek<br>UA-V-7342-5/8534WK proj. |        | 09/17r      |
| Projektował:<br>Uprawnienia br. instalacyjnej                                           | mgr inż. Janina Miazek<br>UAN-V-8386-5/49/88WK      |        | Nr rys<br>4 |
| Opracował:                                                                              | mgr inż. Piotr Gład                                 |        |             |
| Skala 1:100/1000                                                                        |                                                     |        |             |

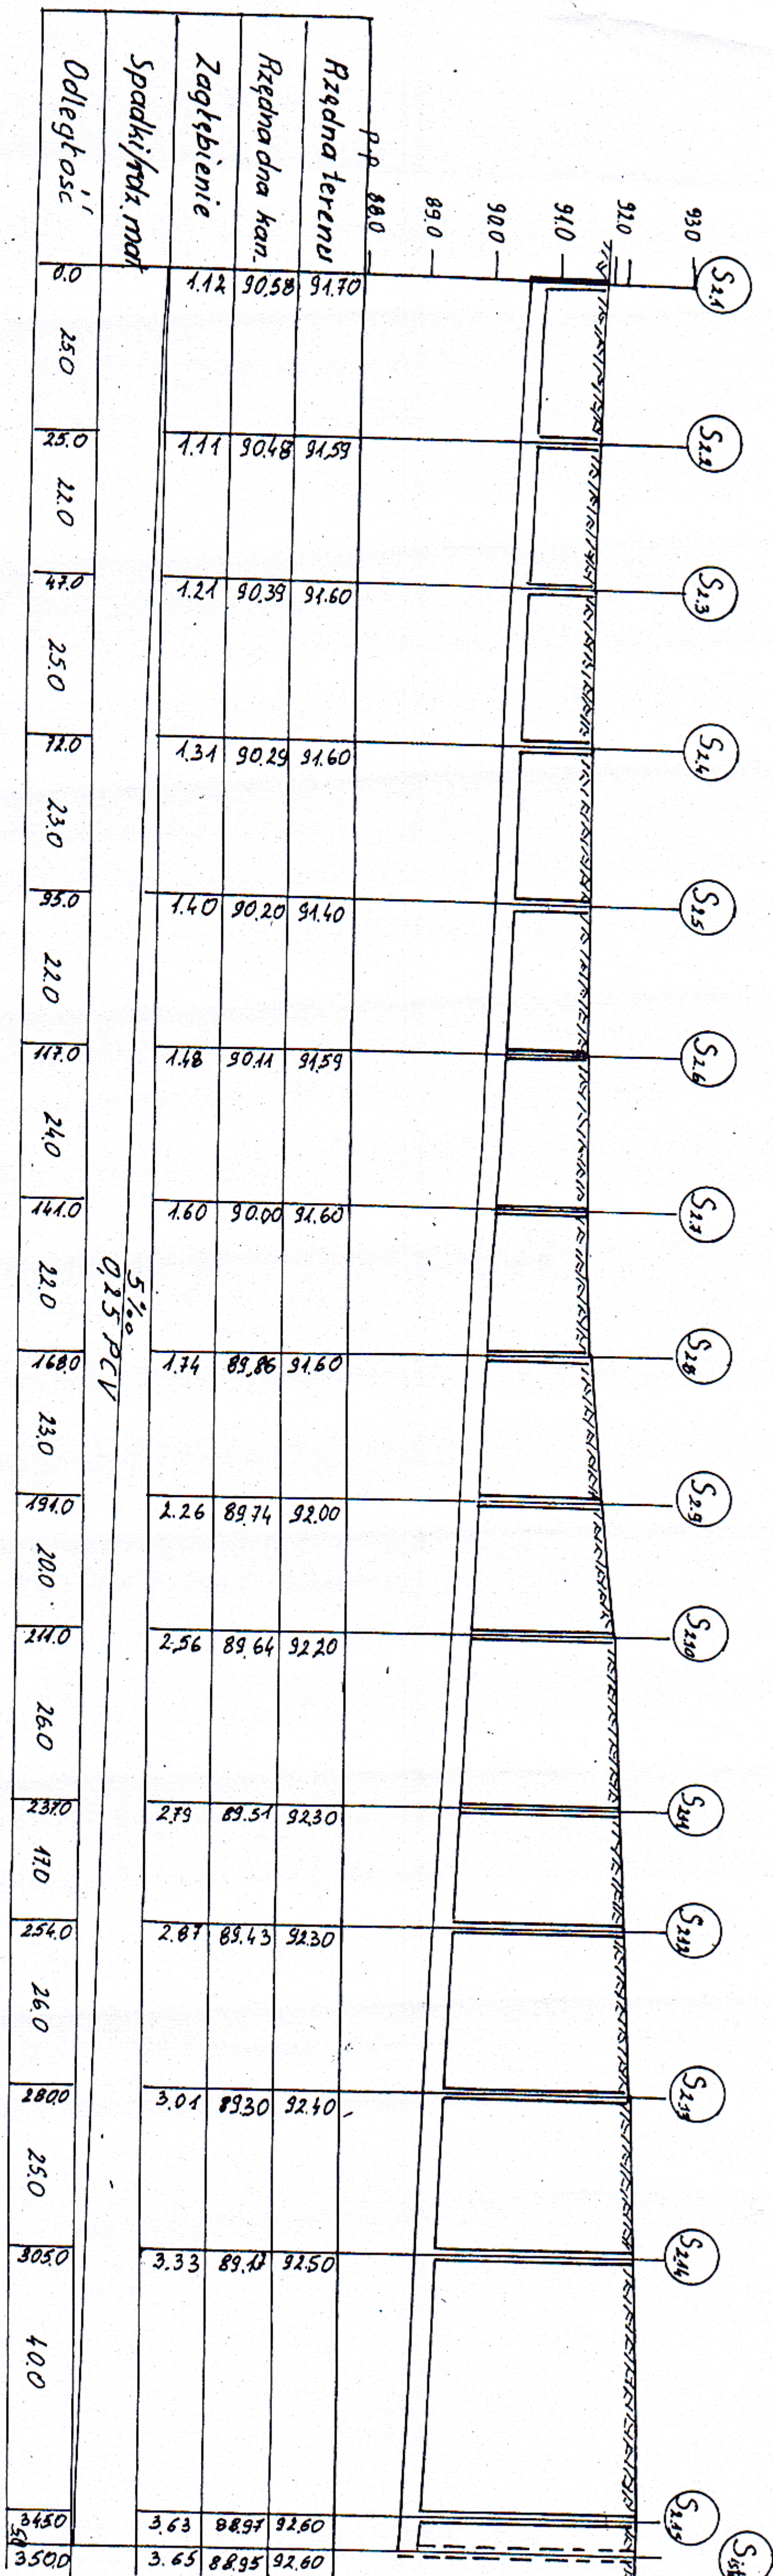

**INSTAL - KOMPLEX** Włodawek ul. Parkowa 37  
**PROJEKT BUDOWLANY**  
 Obiekt: Kolektory kanalizacji sanitarnej z przykanalikami w m.ści Osędny;  
 ul. Łanarowa, Małkowska, Okłowska, Leśna  
 Obiekt 0016 Osędny; dz. nr 358/2376; 359/31; 359/13; 360/4  
 Gmina Osędny; ul. Wojska Polskiego 14; 88-220 Osędny.

**TEMAT** : Przebieg po trasie kolektora kanalizacji sanitarnej -  
 ul. Małkowska.

| Funkcja                                         | Nazwisko i imię                                                          | Podpis | Data        |
|-------------------------------------------------|--------------------------------------------------------------------------|--------|-------------|
| Sprawdził:<br>upr. br. instal.                  | mgr inż. Andrzej Miazek<br>UA-V-7342.5/8594WK proj.                      |        | 09/17r      |
| Projektował:<br>Uprawnienia br.<br>instalcyjnej | mgr inż. Janina Miazek<br>UAN-V-8386-5/49/88WK<br>upr. branż. sanitarnej |        | Nr rys<br>5 |
| Opracował:                                      | mgr inż. Piotr Głab                                                      |        |             |
|                                                 | Skala 1:100/1000                                                         |        |             |

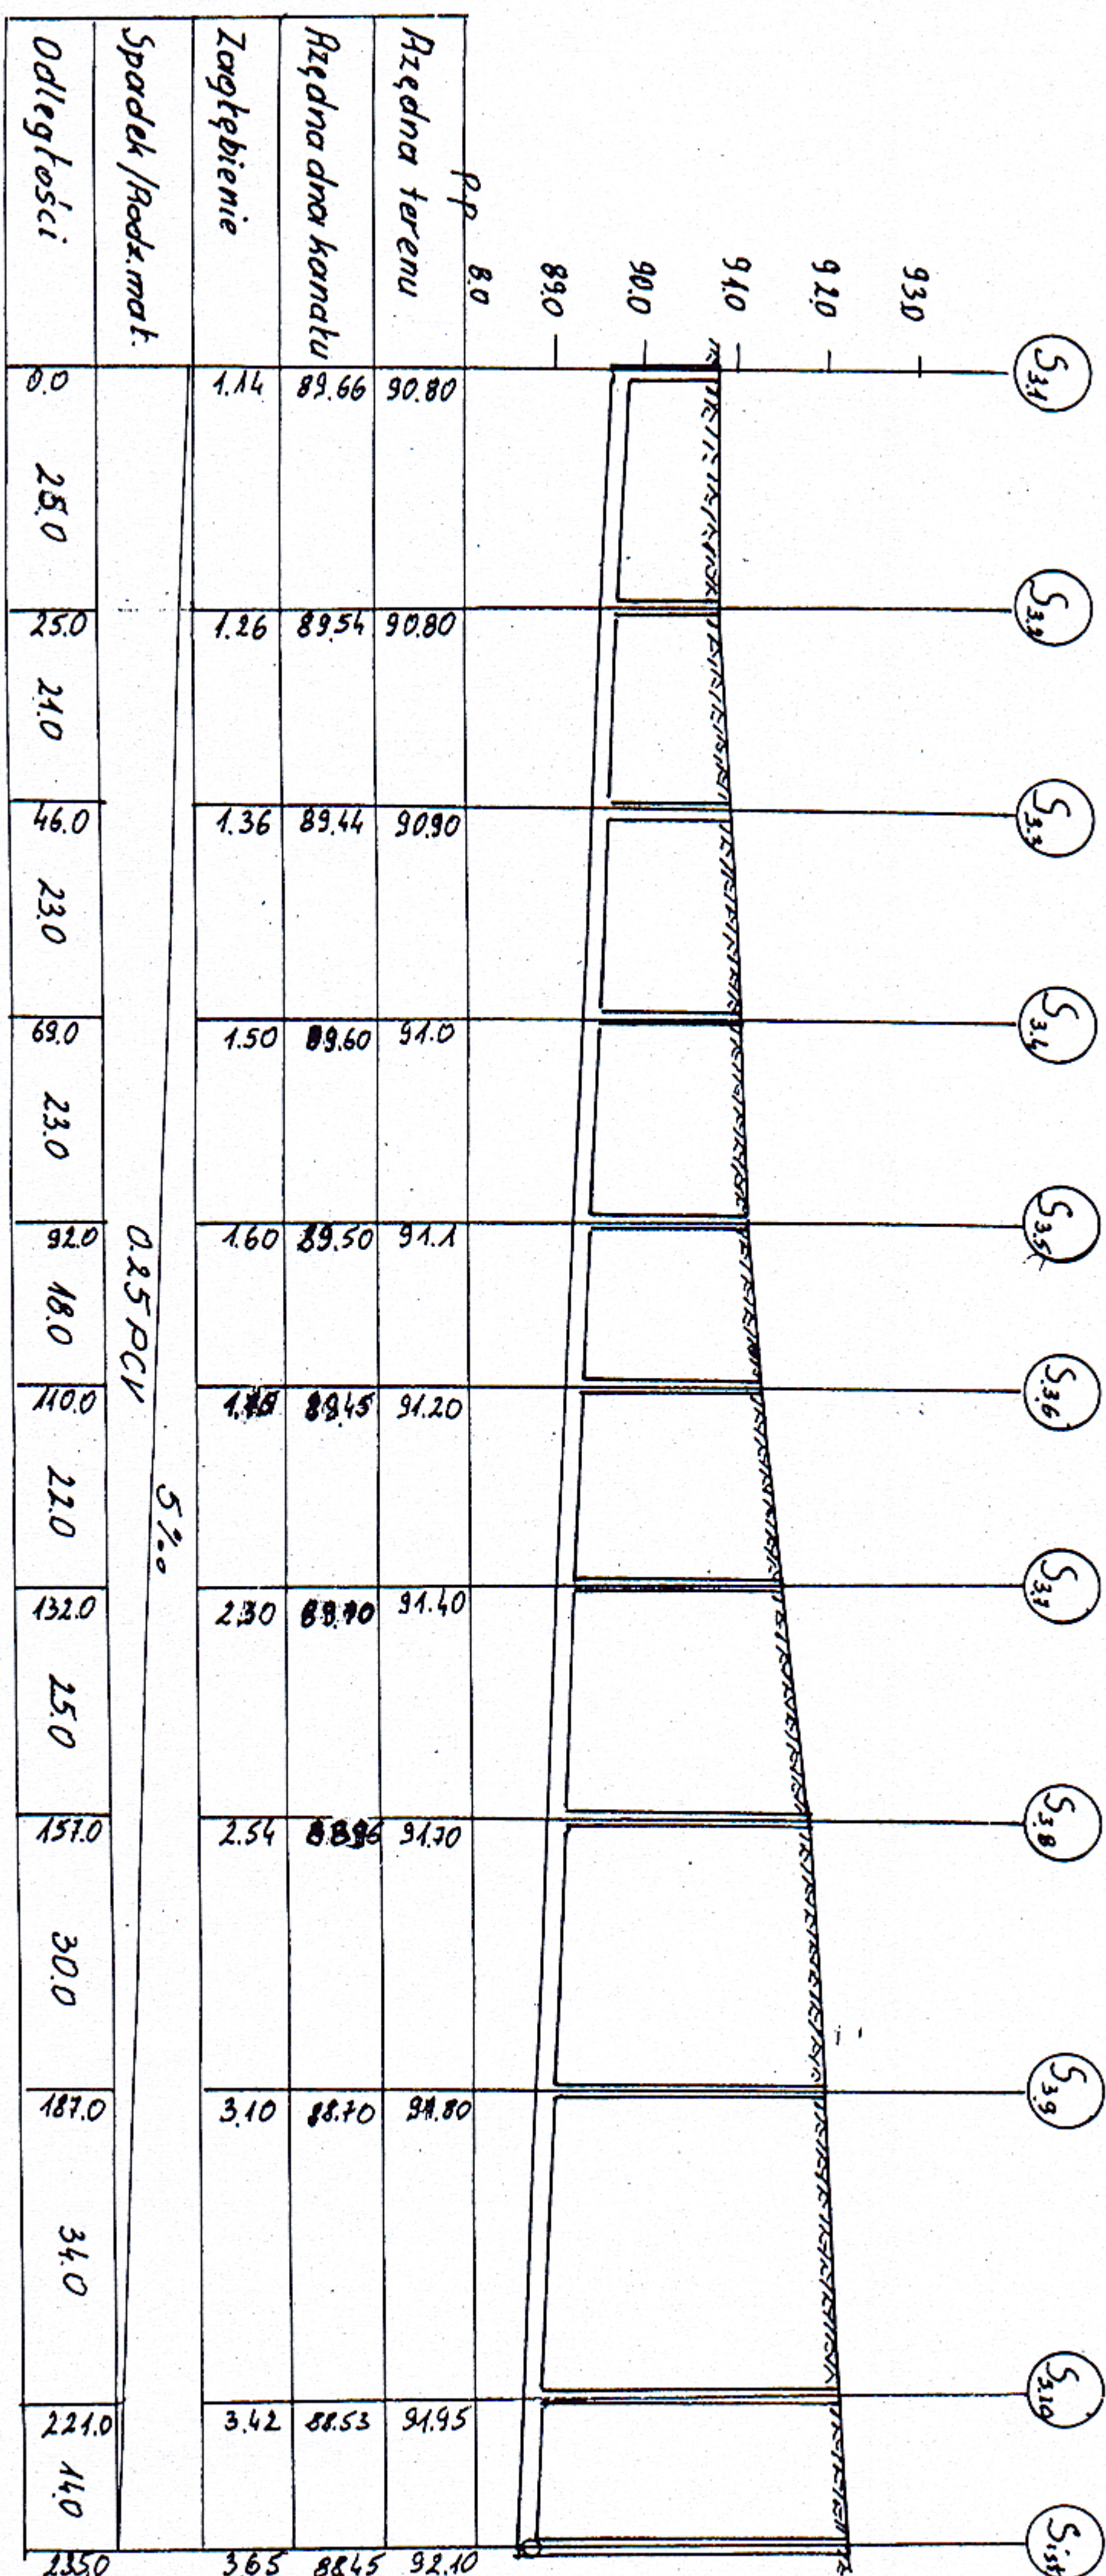

|                                                                            |                          |        |          |
|----------------------------------------------------------------------------|--------------------------|--------|----------|
| INSTAL - KOMPLEX Włocławek ul. Parkowa 37                                  |                          |        |          |
| PROJEKT BUDOWLANY                                                          |                          |        |          |
| Objekt: Kolektory kanalizacji sanitarnej z przykanalikami w m.śd Osieczny; |                          |        |          |
| ul. Janina Miazek, Malinowa, Osieczny, Leśna                               |                          |        |          |
| Ogólny koszt budowy : dz. nr 358/2/376; 359/3/359/13:360/4                 |                          |        |          |
| Gmina Osieczny, ul. Wojska Polskiego 14; 88-220 Osieczny.                  |                          |        |          |
| TEMAT : Przekrój po trasie kolektora kanalizacji sanitarnej -              |                          |        |          |
| ul. Osieczna                                                               |                          |        |          |
| Funkcja                                                                    | Nazwisko i imię          | Podpis | Data     |
| Sprawdził:                                                                 | mgr inż. Andrzej Miazek  |        | 09/11/17 |
| Uprawnienia br.                                                            | UA-V-7342-5/8594WK proj. |        |          |
| Projektował:                                                               | mgr inż. Janina Miazek   |        |          |
| Instalacyjnej                                                              | UA-V-8386-5/49/88WK      |        |          |
| Opracował:                                                                 | mgr inż. Piotr Głęb      |        |          |
| Skala 1:100/1000                                                           |                          |        |          |