


ELEVACJA PÓŁNOCNA

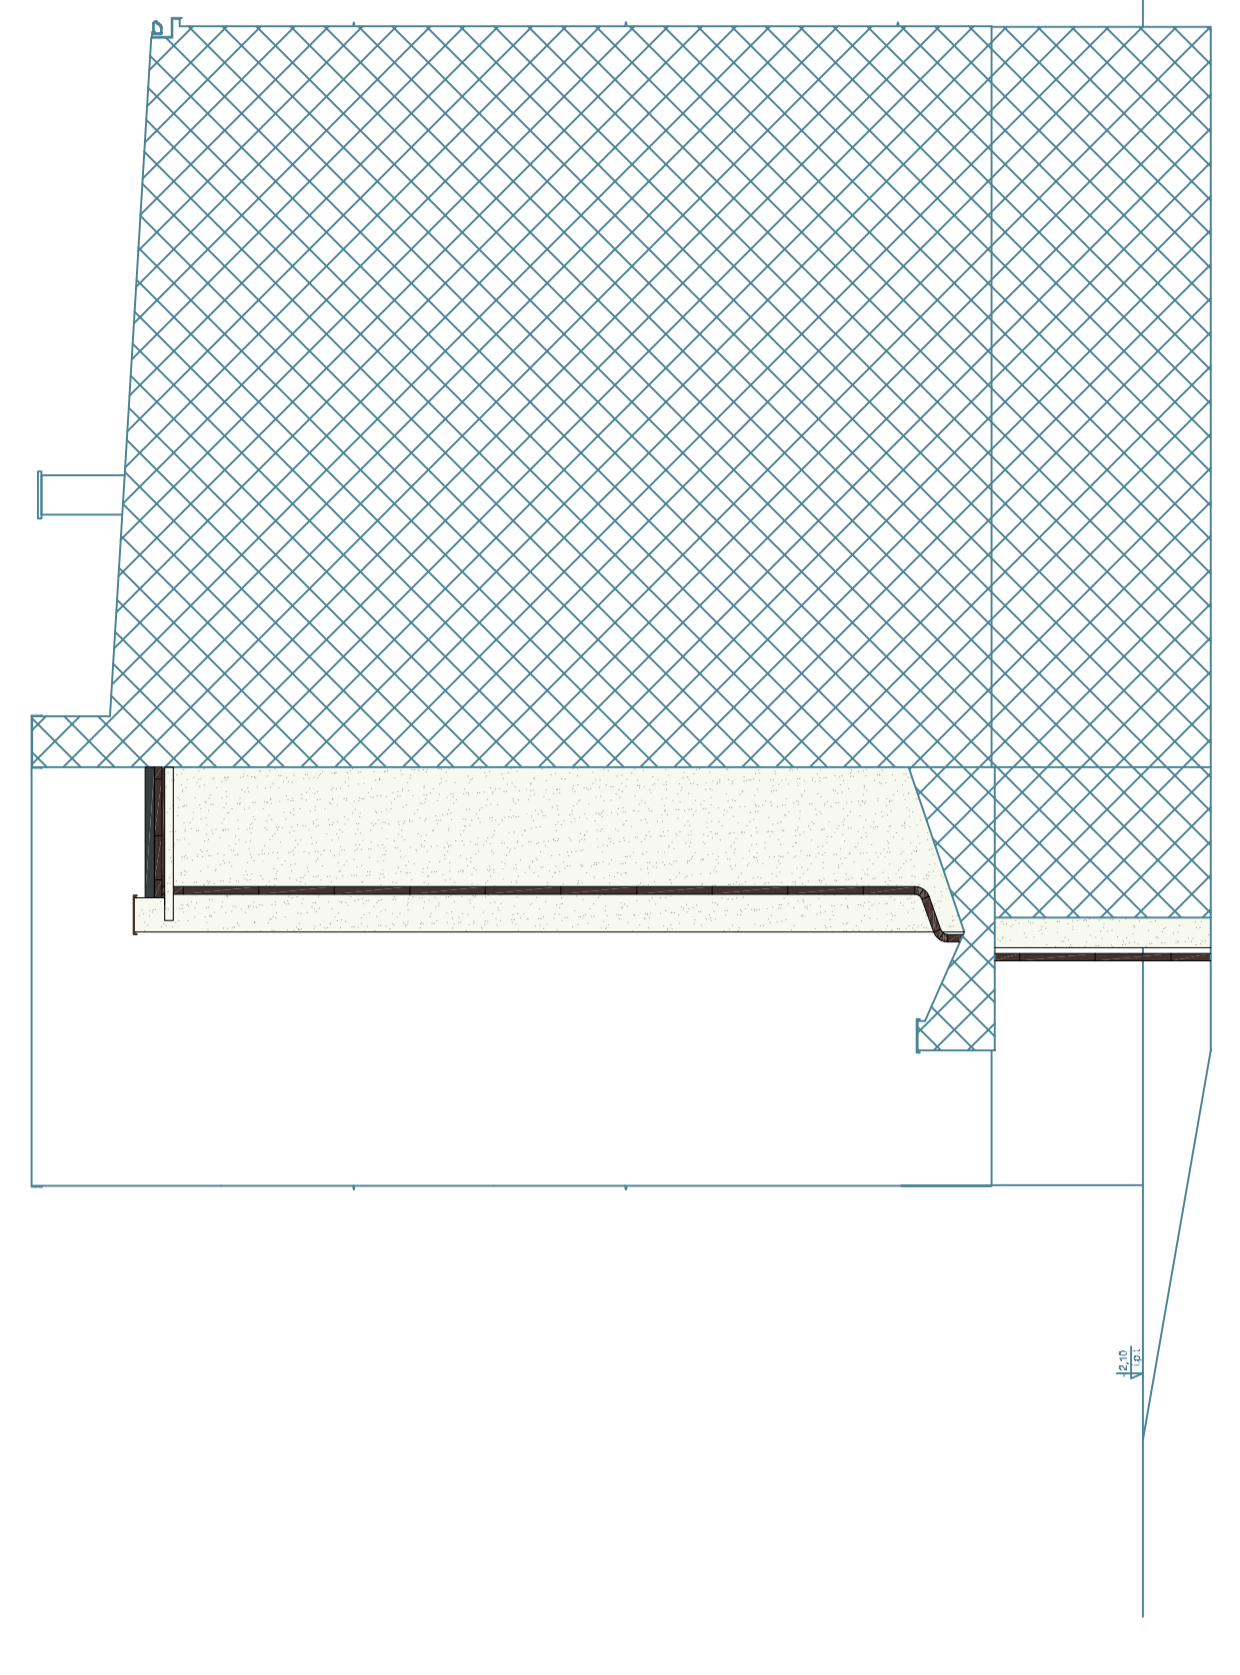

ELEVACJA ZACHODNIA

- OBROBKI BLACHARSKIE:
- BLACHA STALOWA OCYNKOWANA KOLOR - RAL 9010
  - BLACHA STALOWA OCYNKOWANA KOLOR - RAL 8017
- SCIANY / COKÓŁ:
- TYNK CERKWIARSTWOWY KOLOR - RAL 9010
- ORYGNOWANIE:
- BLACHA STALOWA OCYNKOWANA KOLOR - RAL 8017
  - PAPA TERMOIZOLACYJNA KOLOR - GRANIT
- DACH:
- PAPA TERMOIZOLACYJNA KOLOR - GRANIT
- STOLARKA OKIENNA:
- PCV KOLOR - BAKY

# ELEVACJE

PANORAMA PROJEKT S.C. BRONIEWEK 41, 88-200 RĄDZIEJÓW tel. 601 55 40 47, 605 900 140	
OBIEKT PRZEBUDOWA I ROZBUDOWA BUDYNKU SZKOŁY PODSTAWOWEJ W OSIEDLACH POŁĘGAJA NA BUDOWIE WINDY OSOBOWEJ	ADRES OBIEKTU 88-220 OSIECINY, UL. TRAJGUTTA DZ. NR 48/15
BRANŻA PROJEKTANT INŻ. WŁODZIECH DZERŻAWSKA UPR. BUD. 1637/0002/P006/11 OSIEDLENIOWA ARCHITEKTURA UPR. BUD. 13487/75/Ba	KONSTRUKCJA, ARCHITEKTURA WYKONAŁA ALEKSANDRA DZERŻAWSKA
DATA 23.06.2020	SKALA 1:100
ELEVACJE	
RYS. A7	