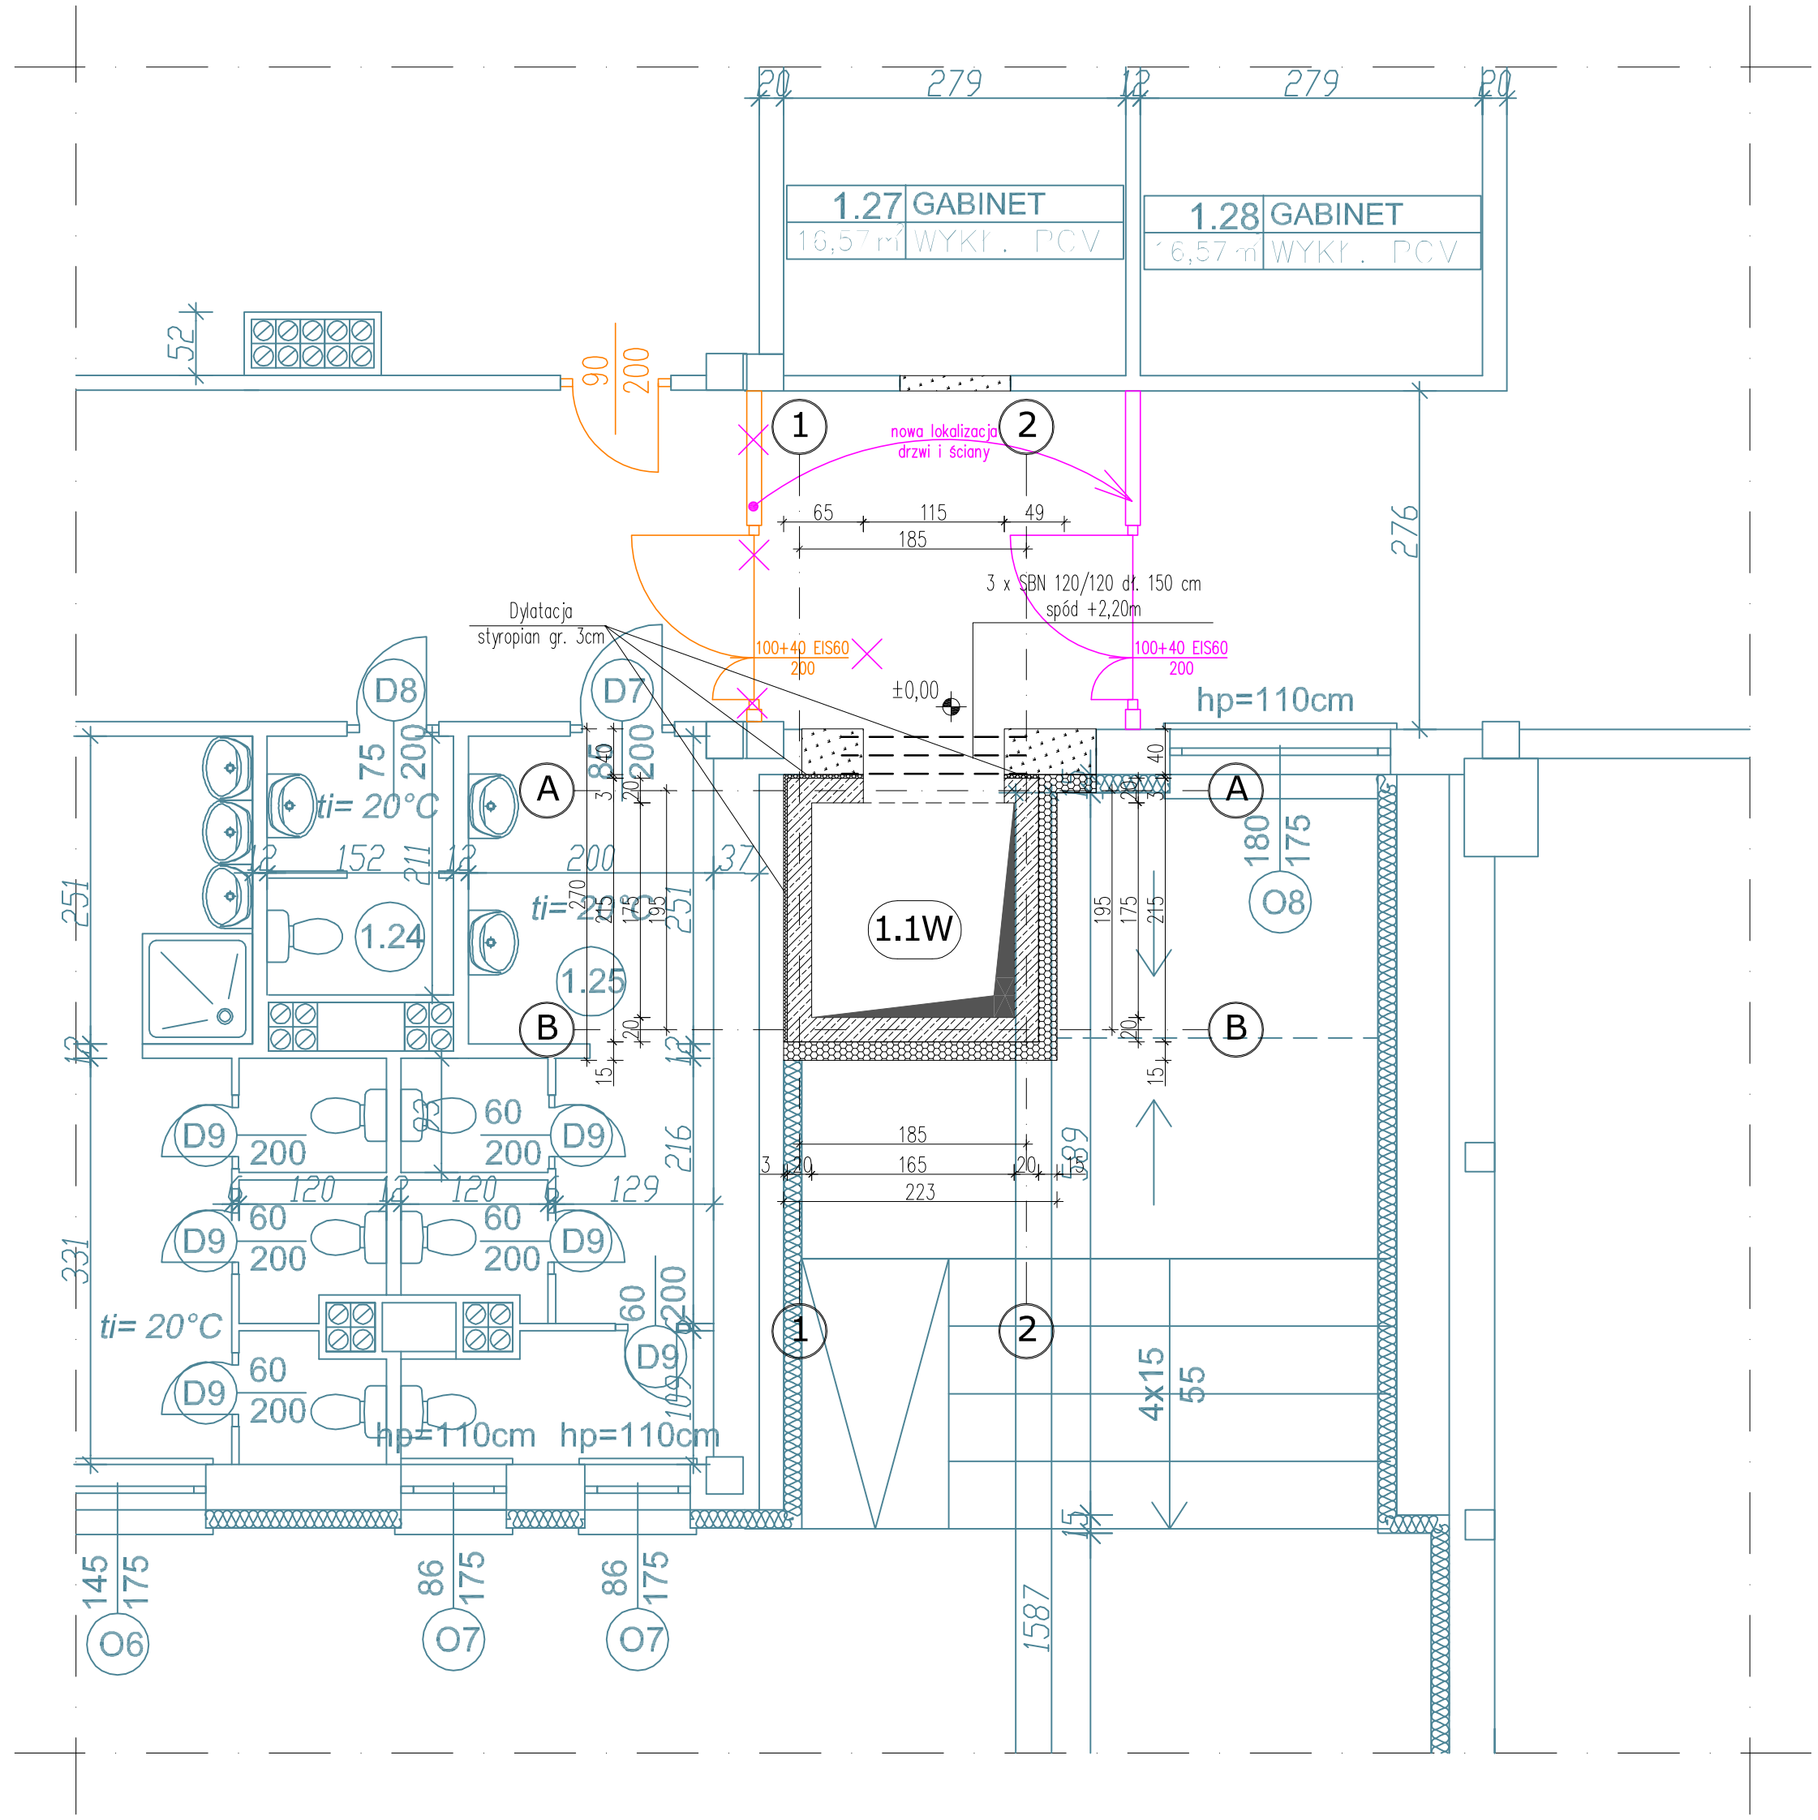

RZUT KONSTRUKCJI PARTERU

PANORAMA PROJEKT S.C. BRONIEWEK 41, 88–200 RADZIEJÓW tel. 601 55 40 47, 605 900 140			
OBIEKT	PRZEBUDOWA I ROZBUDOWA BUDYNKU SZKOŁY PODSTAWOWEJ W OSIĘCINACH POLEGAJĄCA NA BUDOWIE WINDY OSOBOWEJ		
ADRES OBIEKTU	88–220 OSIĘCINY, UL. TRAUGUTTA DZ. NR 481/15		
BRANŻA	KONSTRUKCJA		
PROJEKTANT KONSTRUKCJA	INŻ. WOJCIECH DZIERŻAWSKI UPR. BUD. KUP/0002/POOK/11		
WYKONAŁA	ALEKSANDRA DZIERŻAWSKA		
DATA 23.06.2020	RZUT KONSTRUKCJI PARTERU	SKALA 1:50	RYS. K3