

Projekt stałej
**ORGANIZACJI RUCHU -
OZNAKOWANIE PIONOWE**

**Droga Gminna nr 180362C
ul. Traugutta**

Termin realizacji: do końca 31.12.2020r.


Wójt Gminy
mgr Jerzy Izydorski

STAROSTA RADZIEJOWSKI

Załącznik użyty przy zatwierdzeniu
projektu organizacji ruchu drogowego
w dniu 14.05.2019r.
znak: 055721-15-2019

kwiecień 2019r.

OPIS TECHNICZNY

1) PODSTAWA OPRACOWANIA

1. Ustawa z dnia 20 czerwca 1997r. Prawo o ruchu drogowym (Dz. U.2018.1990t.j. z późn. zm.)
2. Rozporządzenie Ministrów Infrastruktury oraz Spraw Wewnętrznych i Administracji z dnia 31 lipca 2002r. w sprawie znaków i sygnałów drogowych (Dz.U.2019.454t.j.).
3. Rozporządzenie Ministra Infrastruktury z dnia 3 lipca 2003r. w sprawie szczegółowych warunków technicznych dla znaków i sygnałów drogowych oraz urządzeń bezpieczeństwa ruchu drogowego i warunków ich umieszczenia na drogach (Dz. U. z 2003r., nr 220, poz. 2181 z późn. zm.). Załącznik nr 1
4. Rozporządzenie Ministra Infrastruktury z dnia 23 września 2003r. w sprawie szczegółowych warunków zarządzania ruchem na drogach oraz wykonywania nadzoru nad tym zarządzeniem (Dz.U.2017.784t.j.).

2) OGÓLNA CHARAKTERYSTYKA DROGI

Projekt pionowego oznakowania drogi gminnej nr 180362C ul. Traugutta na odcinku od ulicy Sikorskiego do ulicy Kościuszki o długości ok. 0,310 km.

Droga przebiega po terenie płaskim w sąsiedztwie zabudowy o charakterze oświatowym oraz mieszkaniowym jedno i wielorodzinnym

Szerokość nawierzchni: 5 – 5,5 m

Odcinek drogi jednokierunkowej Nr 180362C ul. Traugutta:

- Początek 0+000 od skrzyżowania z drogą gminną Nr 180358C ulica Sikorskiego
- Koniec 0+310 do skrzyżowania z drogą wojewódzką nr 267 ulica Kościuszki


Przebieg drogi:

- od km 0+000 do km 0+310 posiada nawierzchnie utwardzoną asfaltową bitumiczną
- w km 0+000 skrzyżowanie lewostronne z ulicą Sikorskiego
- w km 0+080 skrzyżowanie lewostronne z ulicą Płowiecką
- w km 0+250 skrzyżowanie lewostronne z ulicą Szkolną
- w km 0+310 skrzyżowanie obustronne z ulicą Kościuszki

3) KARTA OPINII

Opinia pomyślnie

Z up. Wójta
Szczubiak
Joanna Szczubiak
Referent

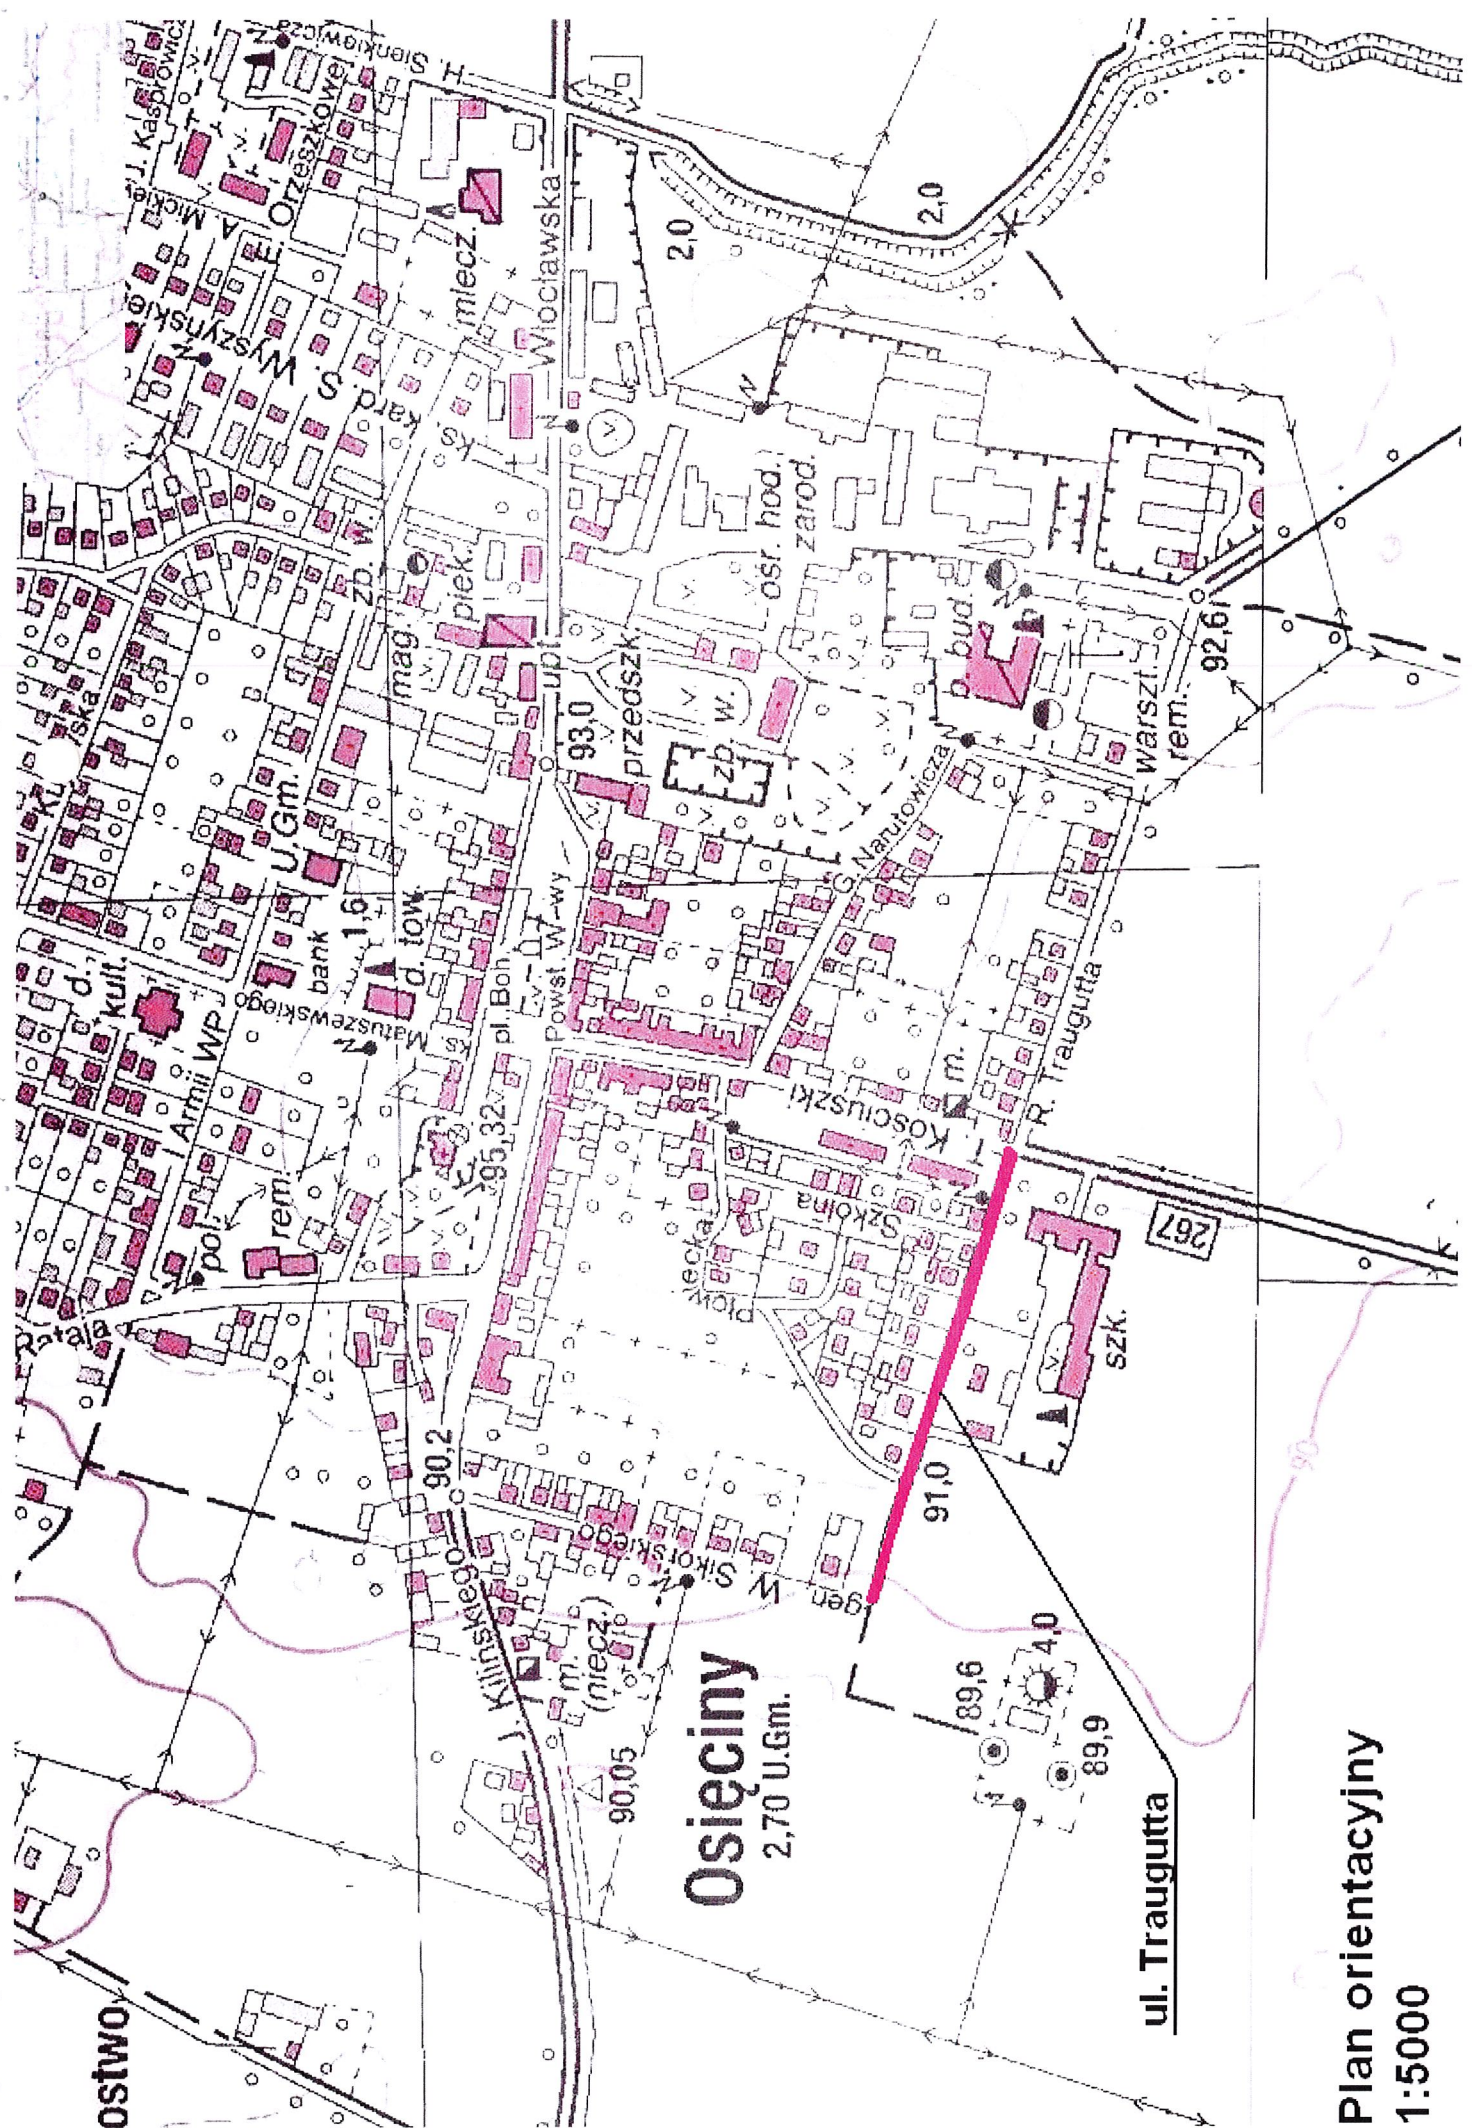

ostwo


Osiecinie

2,70 U.Gm.

ul. Traugutta

Plan orientacyjny
1:5000

Plan sytuacyjny – szkic ul. Traugutta

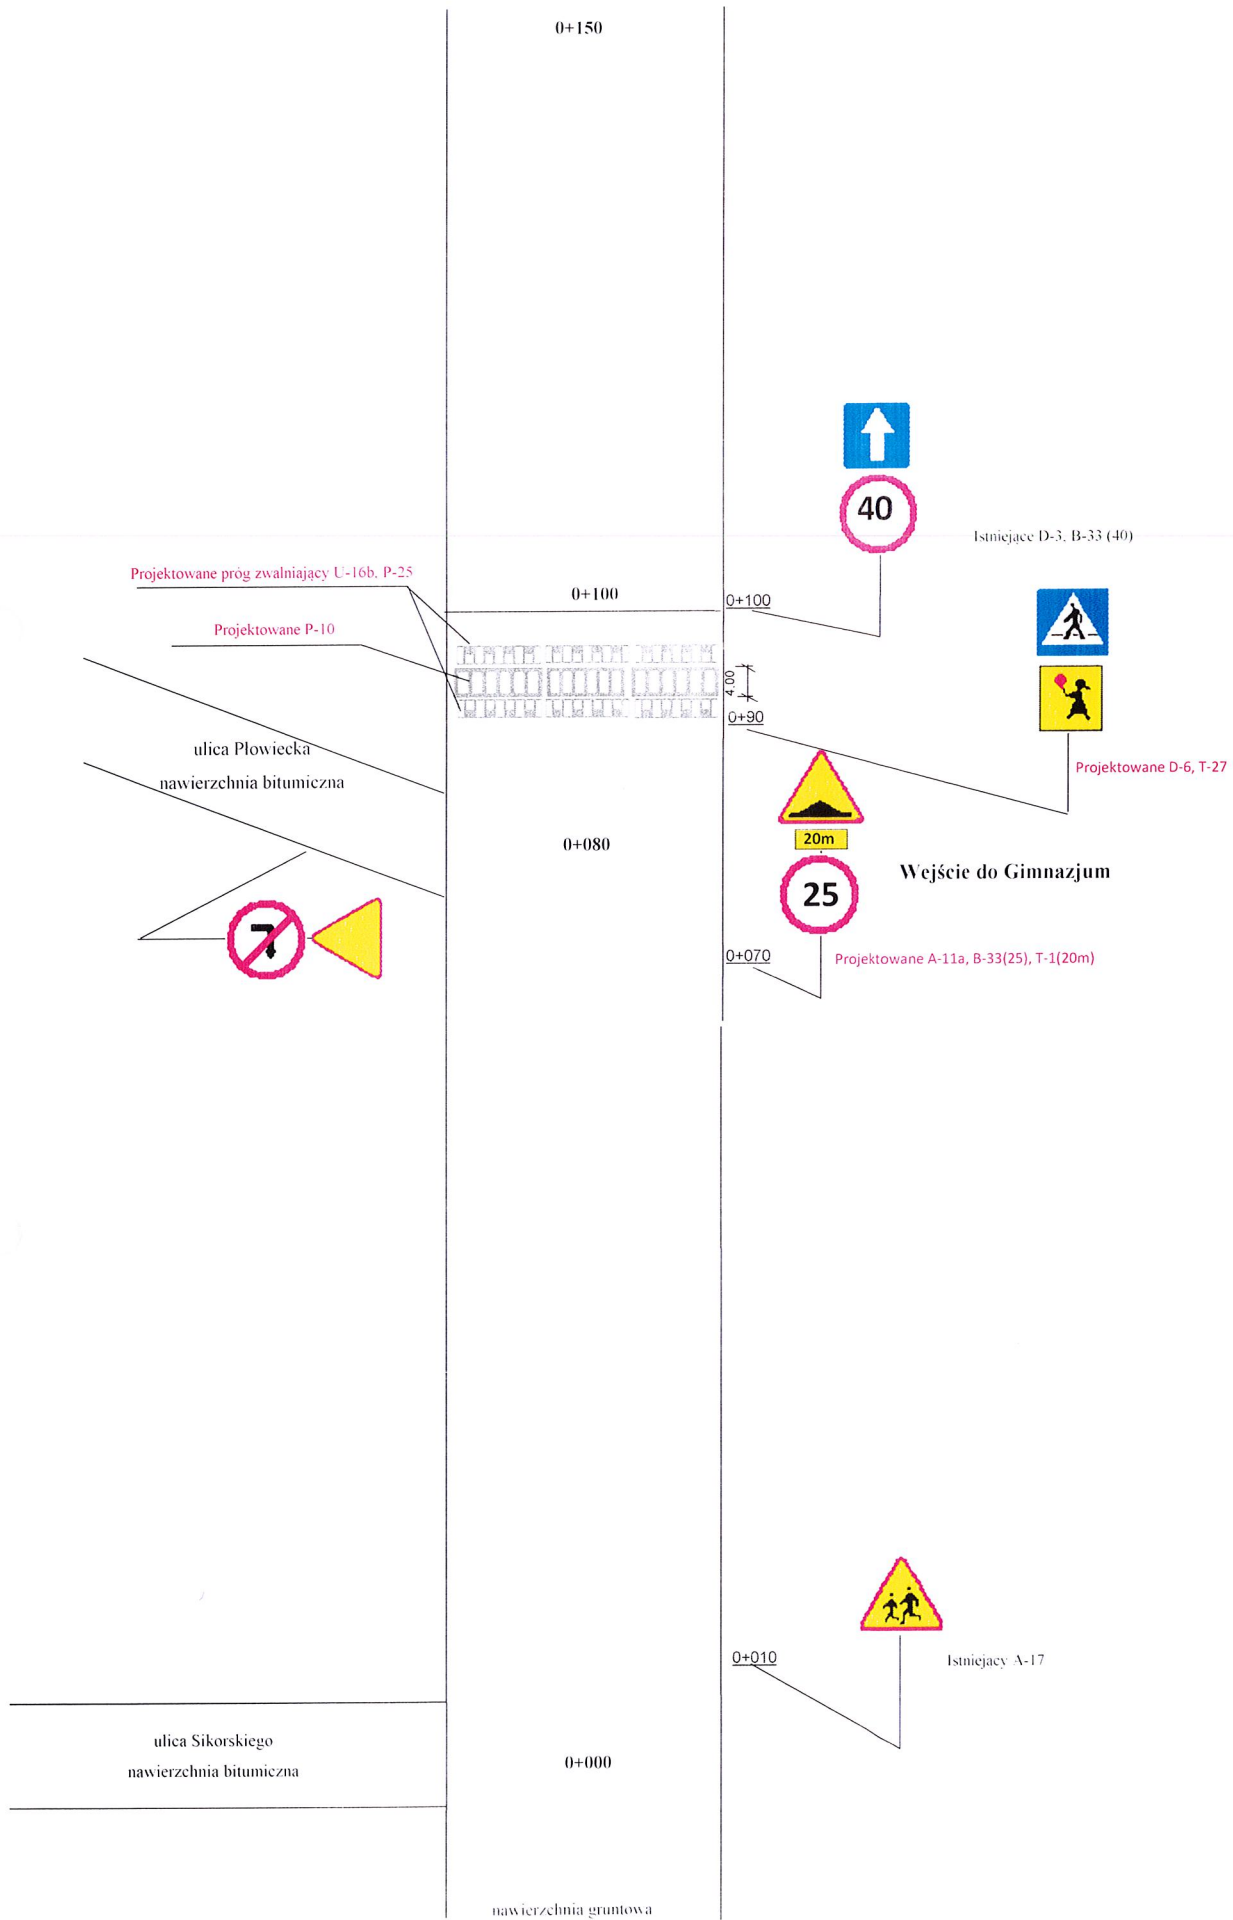

Plan sytuacyjny – szkic ul. Traugutta

nawierzchnia bitumiczna

ulica Kosciuszki

nawierzchnia bitumiczna

0+310

objęte zakresem drogi

Istniejące D-6, T-27



Istniejące D-3, B-33 (40)

0+270

0+260

przejście dla pieszych linie P-10



Istniejące D-6, T-27

0+240

ulica Szkolna
nawierzchnia bitumiczna

0+245



przejście dla pieszych linie P-10

0+250

0+200

Projektowane P-10

Projektowane próg zwalniający U-16b, P-25



Projektowane D-6, T-27

Wejście do Przedszkola

4,00

0+175



20m



Projektowane A-11a, B-33(25), T-1(20m)

0+155

0+150