


PLAN ORIENTACYJNY

Obiekt	Droga gminna nr 180301 C			
Adres	Zielińsk - Zielińsk, km 0+000 – 1+300			
Temat	Przebudowa drogi			
Inwestor	Gmina Wiejska, 88-220 Osiećiny			
Projektant	mgr inż. Mirosław Sempka		Podpis	Data
Weryfikow.	upr. bud. UAN-NB-8325-5/64/86WK Radziejów, ul. Wyzwolenia 57/15			XII. 2013r.
Skala	1/25000	Ilość rys.		Nr rys.

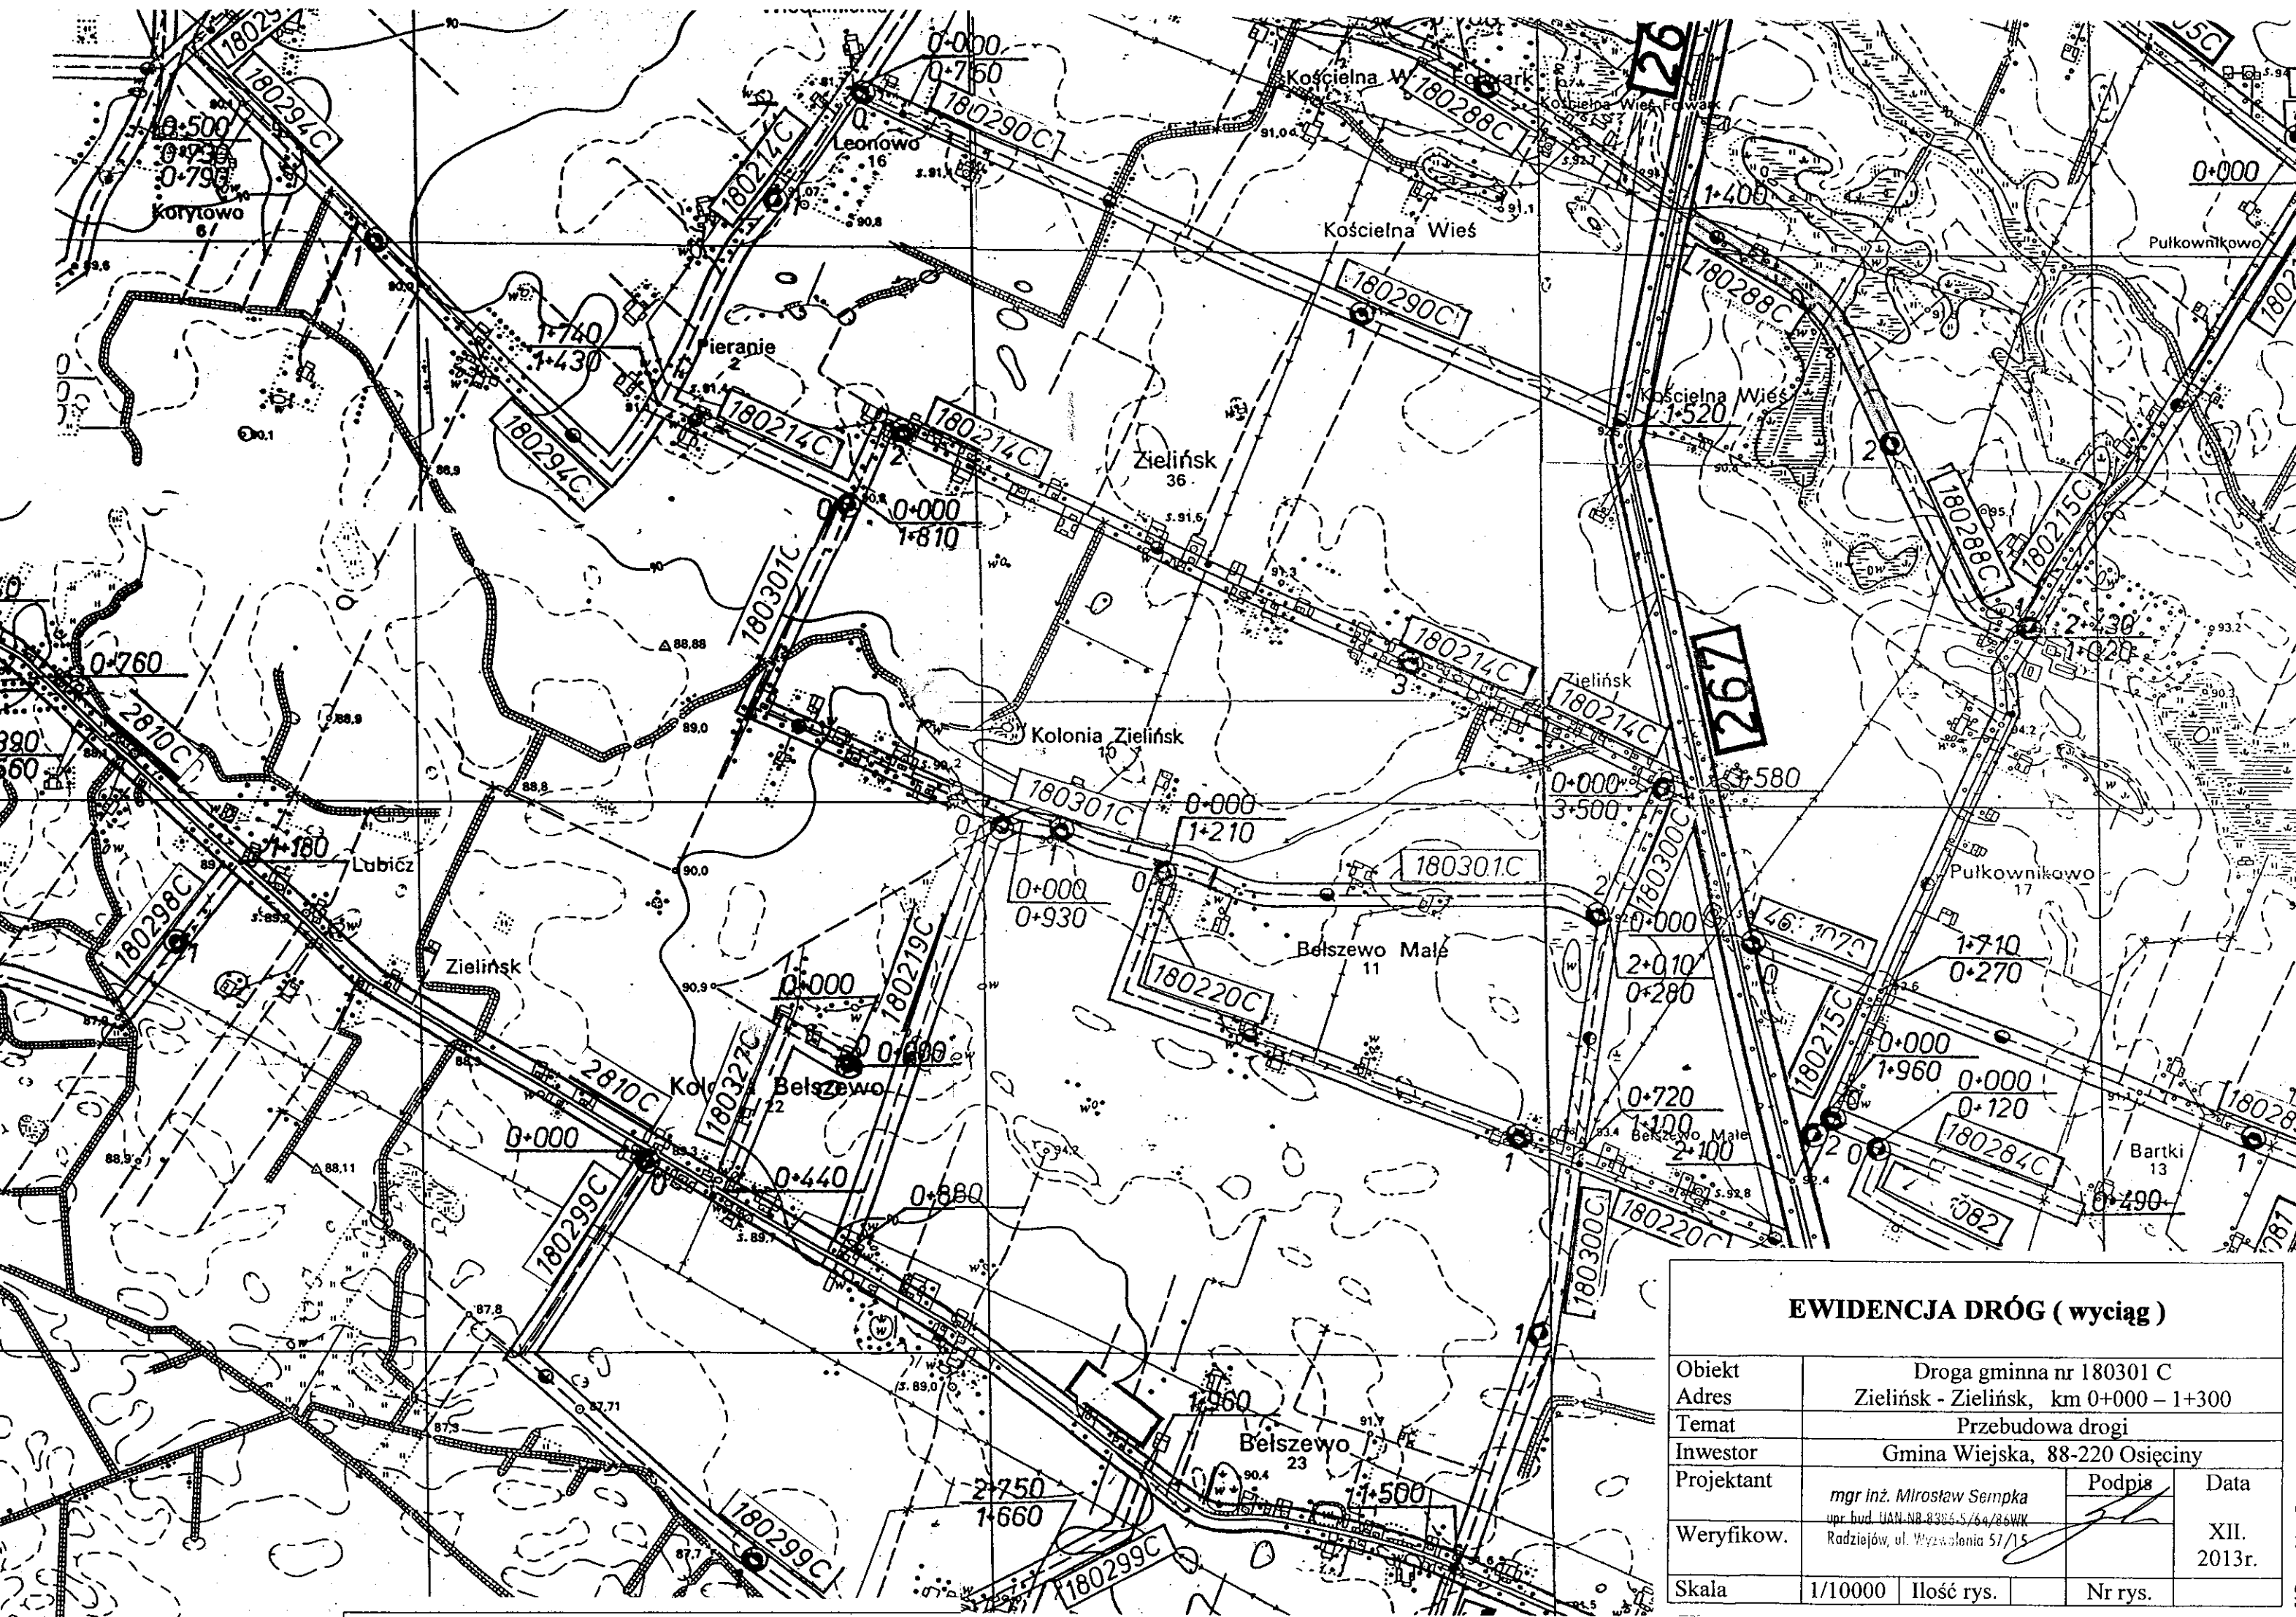

EWIDENCJA DRÓG (wyciąg)

Obiekt	Droga gminna nr 180301 C			
Adres	Zielińsk - Zielińsk, km 0+000 – 1+300			
Temat	Przebudowa drogi			
Inwestor	Gmina Wiejska, 88-220 Osiecin			
Projektant	mgr inż. Mirosław Sempka		Podpis	Data
Weryfikow.	upr. bud. UAN.NB.8306.5/64/26WK			XII. 2013r.
Skala	1/10000	Ilość rys.		
		Nr rys.		

PLAN SYTUACYJNY

Obiekt	Droga gminna nr 180301 C		
Adres	Zielińsk – Zielińsk, km 0+000 – 1+300		
Temat	Przebudowa drogi		
Inwestor	Gmina Wiejska, 88-220 Osięciny		
Projektant	mgr inż. Mirosław Sempka upr. bud. UAN-NB-8386-5/64/86WK Radziejów, ul. Wyzwolenia 57/15	Podpis	Data
Weryfikow.			XII. 2013r.
Skala	1:5000	Ilość rysun.	Nr rys.

Km 1+300 – Koniec przebudowywanego odcinka drogi – koniec istniejącego odcinka z jezdnią o nawierzchni z tłucznia wapiennego, początek istniejącej nawierzchni żużlowej

Km 0+000 – Początek przebudowywanego odcinka drogi – krawędź jezdni o nawierzchni bitumicznej drogi gminnej nr 180214C Bodzanówek – Zielińsk


Łuk arkuszy sąsiednich

Ark

2 23 66


ISK

ia Wies

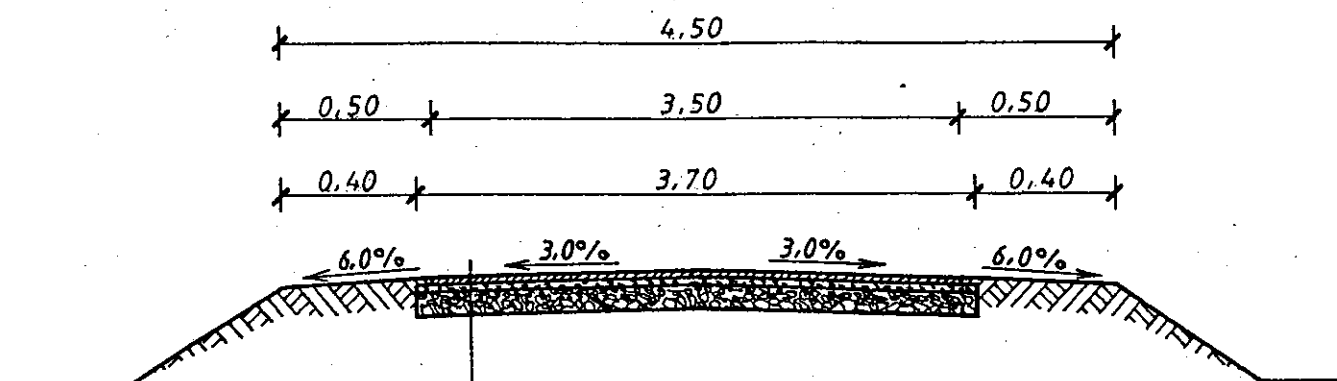

- Powierzchniowe utwardzenie nawierzchni emulsja asfaltowa, niemodyfikowana i grysami bazaltowymi 5/8
- Powierzchniowe utwardzenie nawierzchni emulsja asfaltowa, niemodyfikowana i grysami bazaltowymi 8/12
- Warstwa wyrównawcza z tłucznia wapiennego D140, grubości śr. 6 cm
- Istniejąca podbudowa z tłucznia wapiennego

PRZEKRÓJ KONSTRUKCYJNY

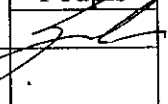Obiekt	Droga gminna nr 180301 C			
Adres	Zielińsk – Zielińsk, km 0+000 – 1+300			
Temat	Przebudowa drogi			
Inwestor	Gmina Wiejska, 88-220 Osięciny			
Projektant	mgr inż. Mirosław Sempka upr. bud. UAN 43-235-6-5/64/86WK Radziejewo ul. Wyżn. 57/15		Podpis 	Data XII. 2013r.
Weryfikow.				
Skala	1:50	Ilość rysun.	Nr rys.	