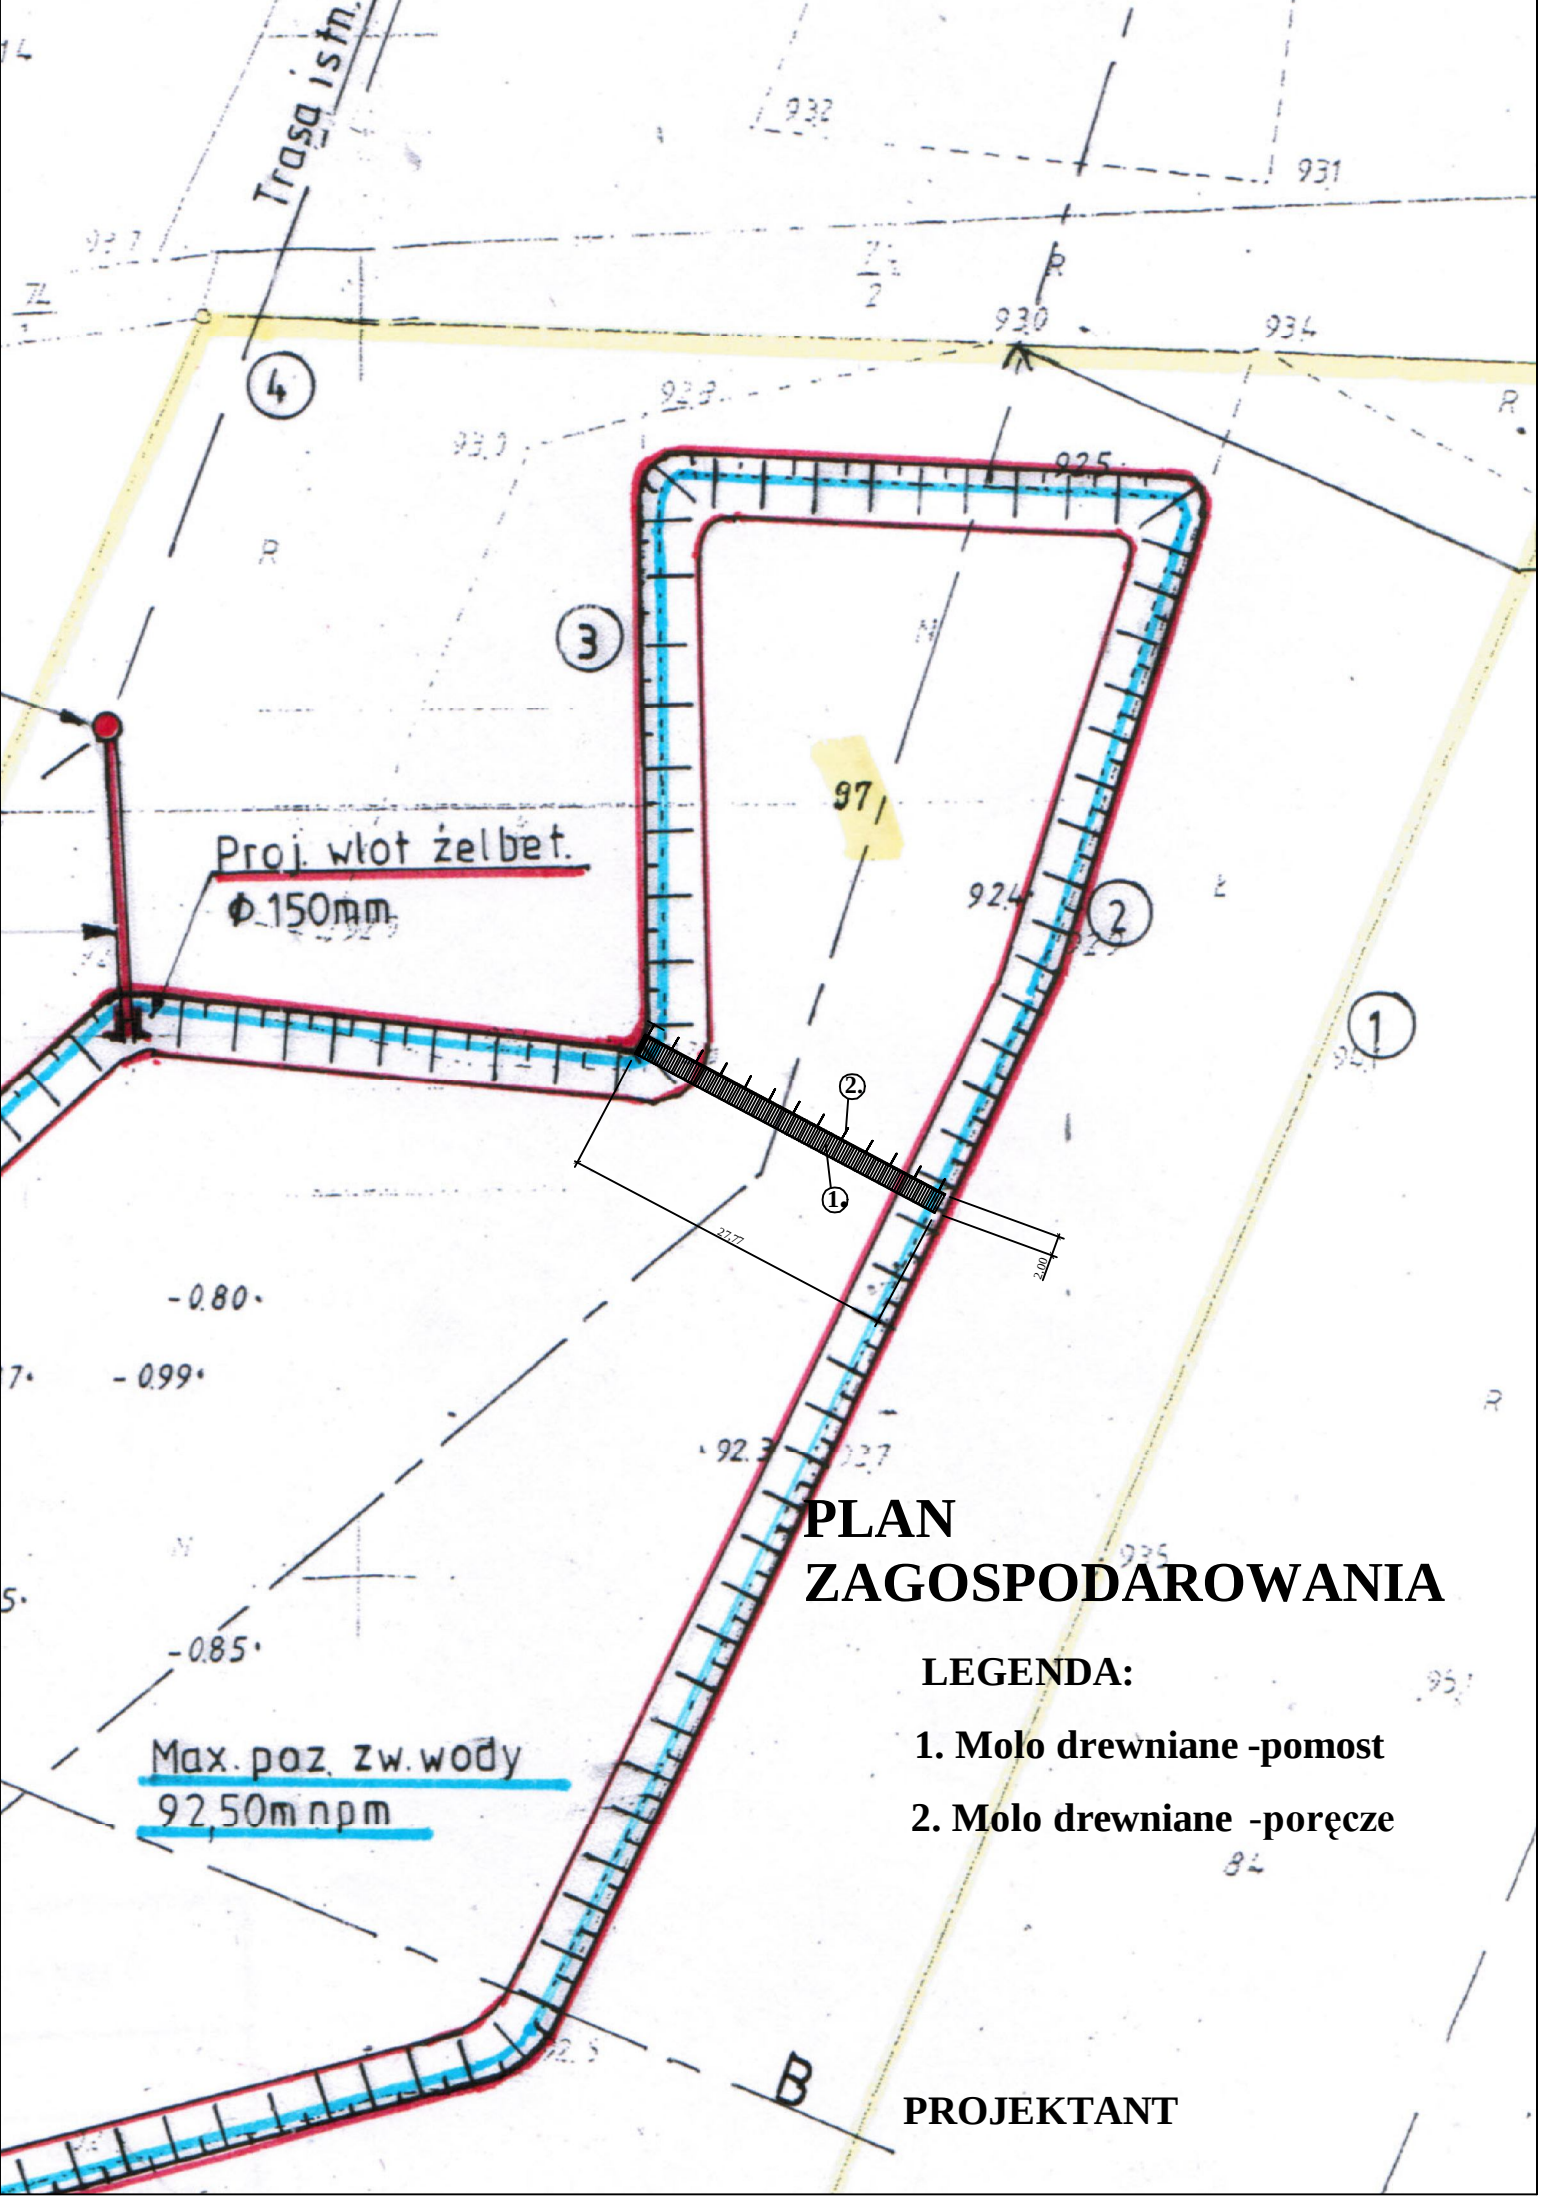

PLAN ZAGOSPODAROWANIA

LEGENDA:

1. Molo drewniane -pomost

2. Molo drewniane -poręcze

PROJEKTANT