


PLAN ORIENTACYJNY

Obiekt	Droga gminna nr 180223 C			
Adres	Pilichowo - Łatkowo, km 0+000 - 1+000			
Temat	przebudowa drogi			
Inwestor	Gmina Wiejska, 88-220 Osiecin			
Projektant	mgr inż. Mirosław Sempka opr. bud. UAN-NB-8386 5/64/86WK		Podpis	Data
Weryfikow.	Radziejów, ul. Wyzwolenia 57/15			I. 2017r.
Skala	1:25000	Ilość rys.		Nr rys.

PLAN SYTUACYJNY


Obiekt	Droga gminna nr 180223 C			
Adres	Pilichowo - Latkowo, km 0+000 - 1+000			
Temat	przebudowa drogi			
Inwestor	Gmina Wiejska, 88-220 Osiećcino			
Projektant	mgr inż. Mirosław Sempka		Podpis	I. 2017r.
Weryfikow.	upr. bud. UAN-18-8366-5/64/86WK Radziejów, ul. Wyzwolenia 57/15			
Skala	1:5000	Ilość rys.	4	Nr rys.
				3

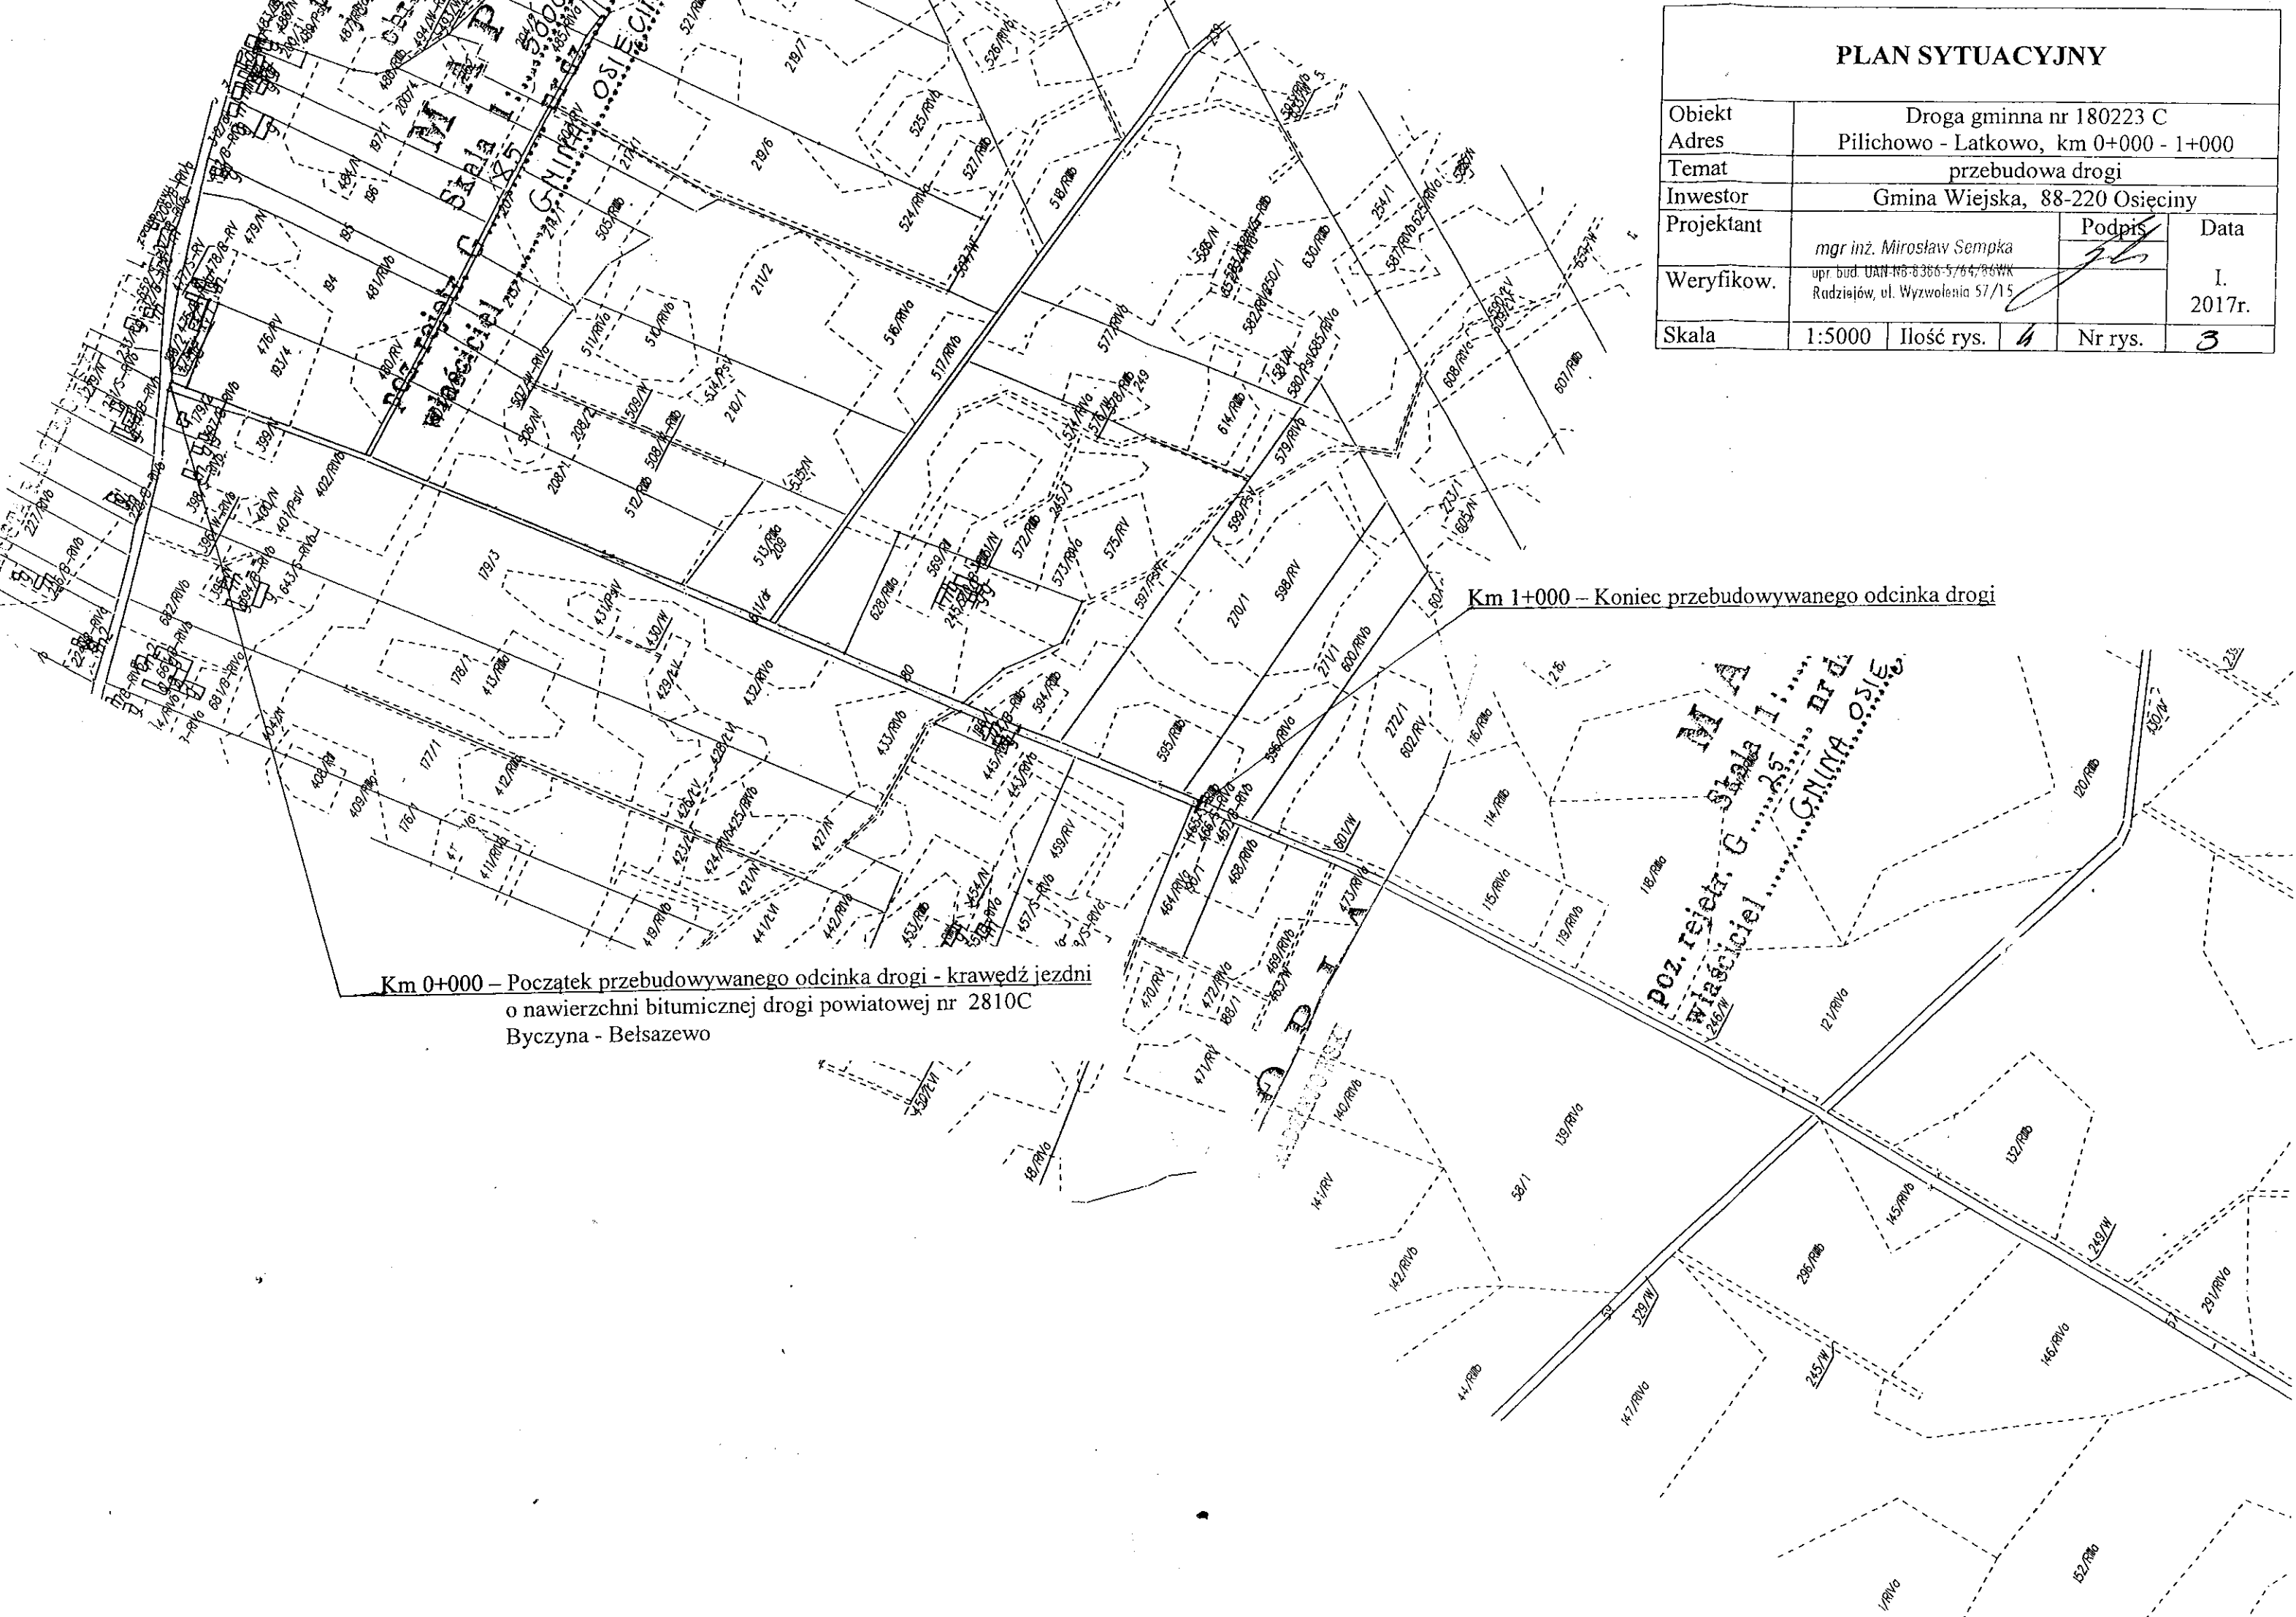

Km 0+000 – Początek przebudowywanego odcinka drogi - krawędź jezdni
o nawierzchni bitumicznej drogi powiatowej nr 2810C
Byczyna - Belszewe

Km 1+000 – Koniec przebudowywanego odcinka drogi

pos. rejestr. G. Stala 1:.....
właściciel.....
GMINA OSIECINO

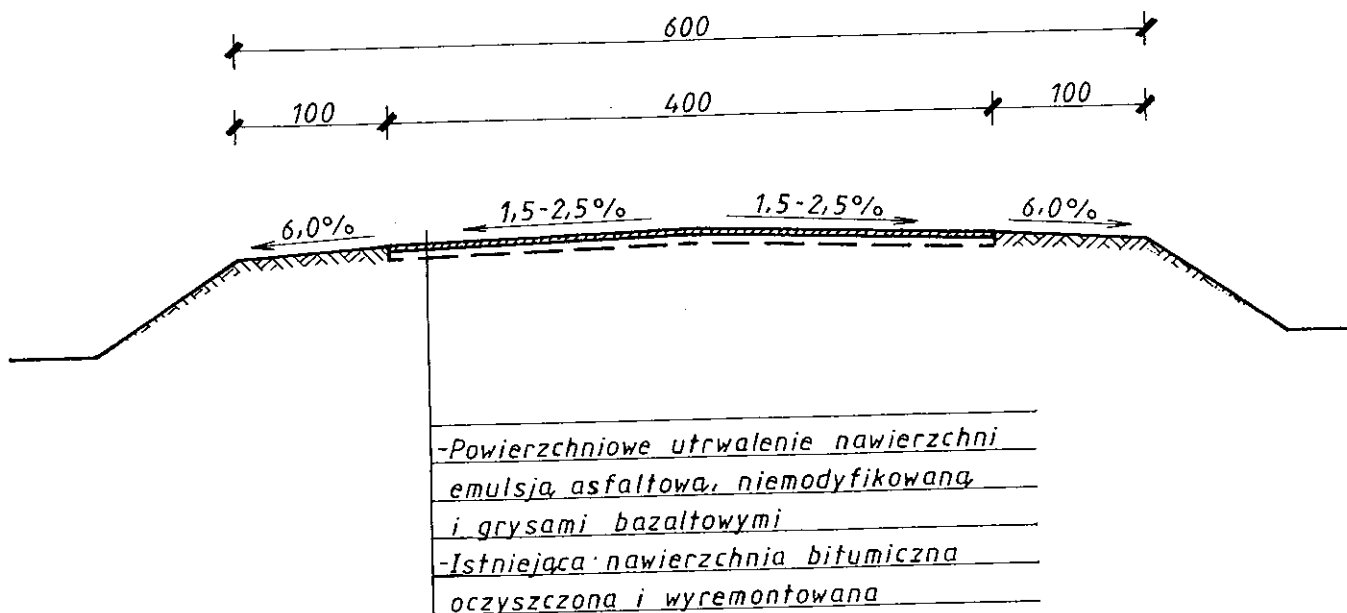

PRZEKRÓJ KONSTRUKCYJNY

Obiekt	Droga gminna nr 180223 C			
Adres	Pilichowo - Łatkowo, km 0+000 - 1+000			
Temat	przebudowa drogi			
Inwestor	Gmina Wiejska, 88-220 Osięciny			
Projektant	mgr inż. Mirosław Sempka upr. bud. UAN.NE.8384.5/64/R6WK Rudziejów, ul. Wyzwolenia 57/15		Podpis	Data
Weryfikow.				I. 2017r.
Skala	1:50	Ilość rys.	4	Nr rys. 4