


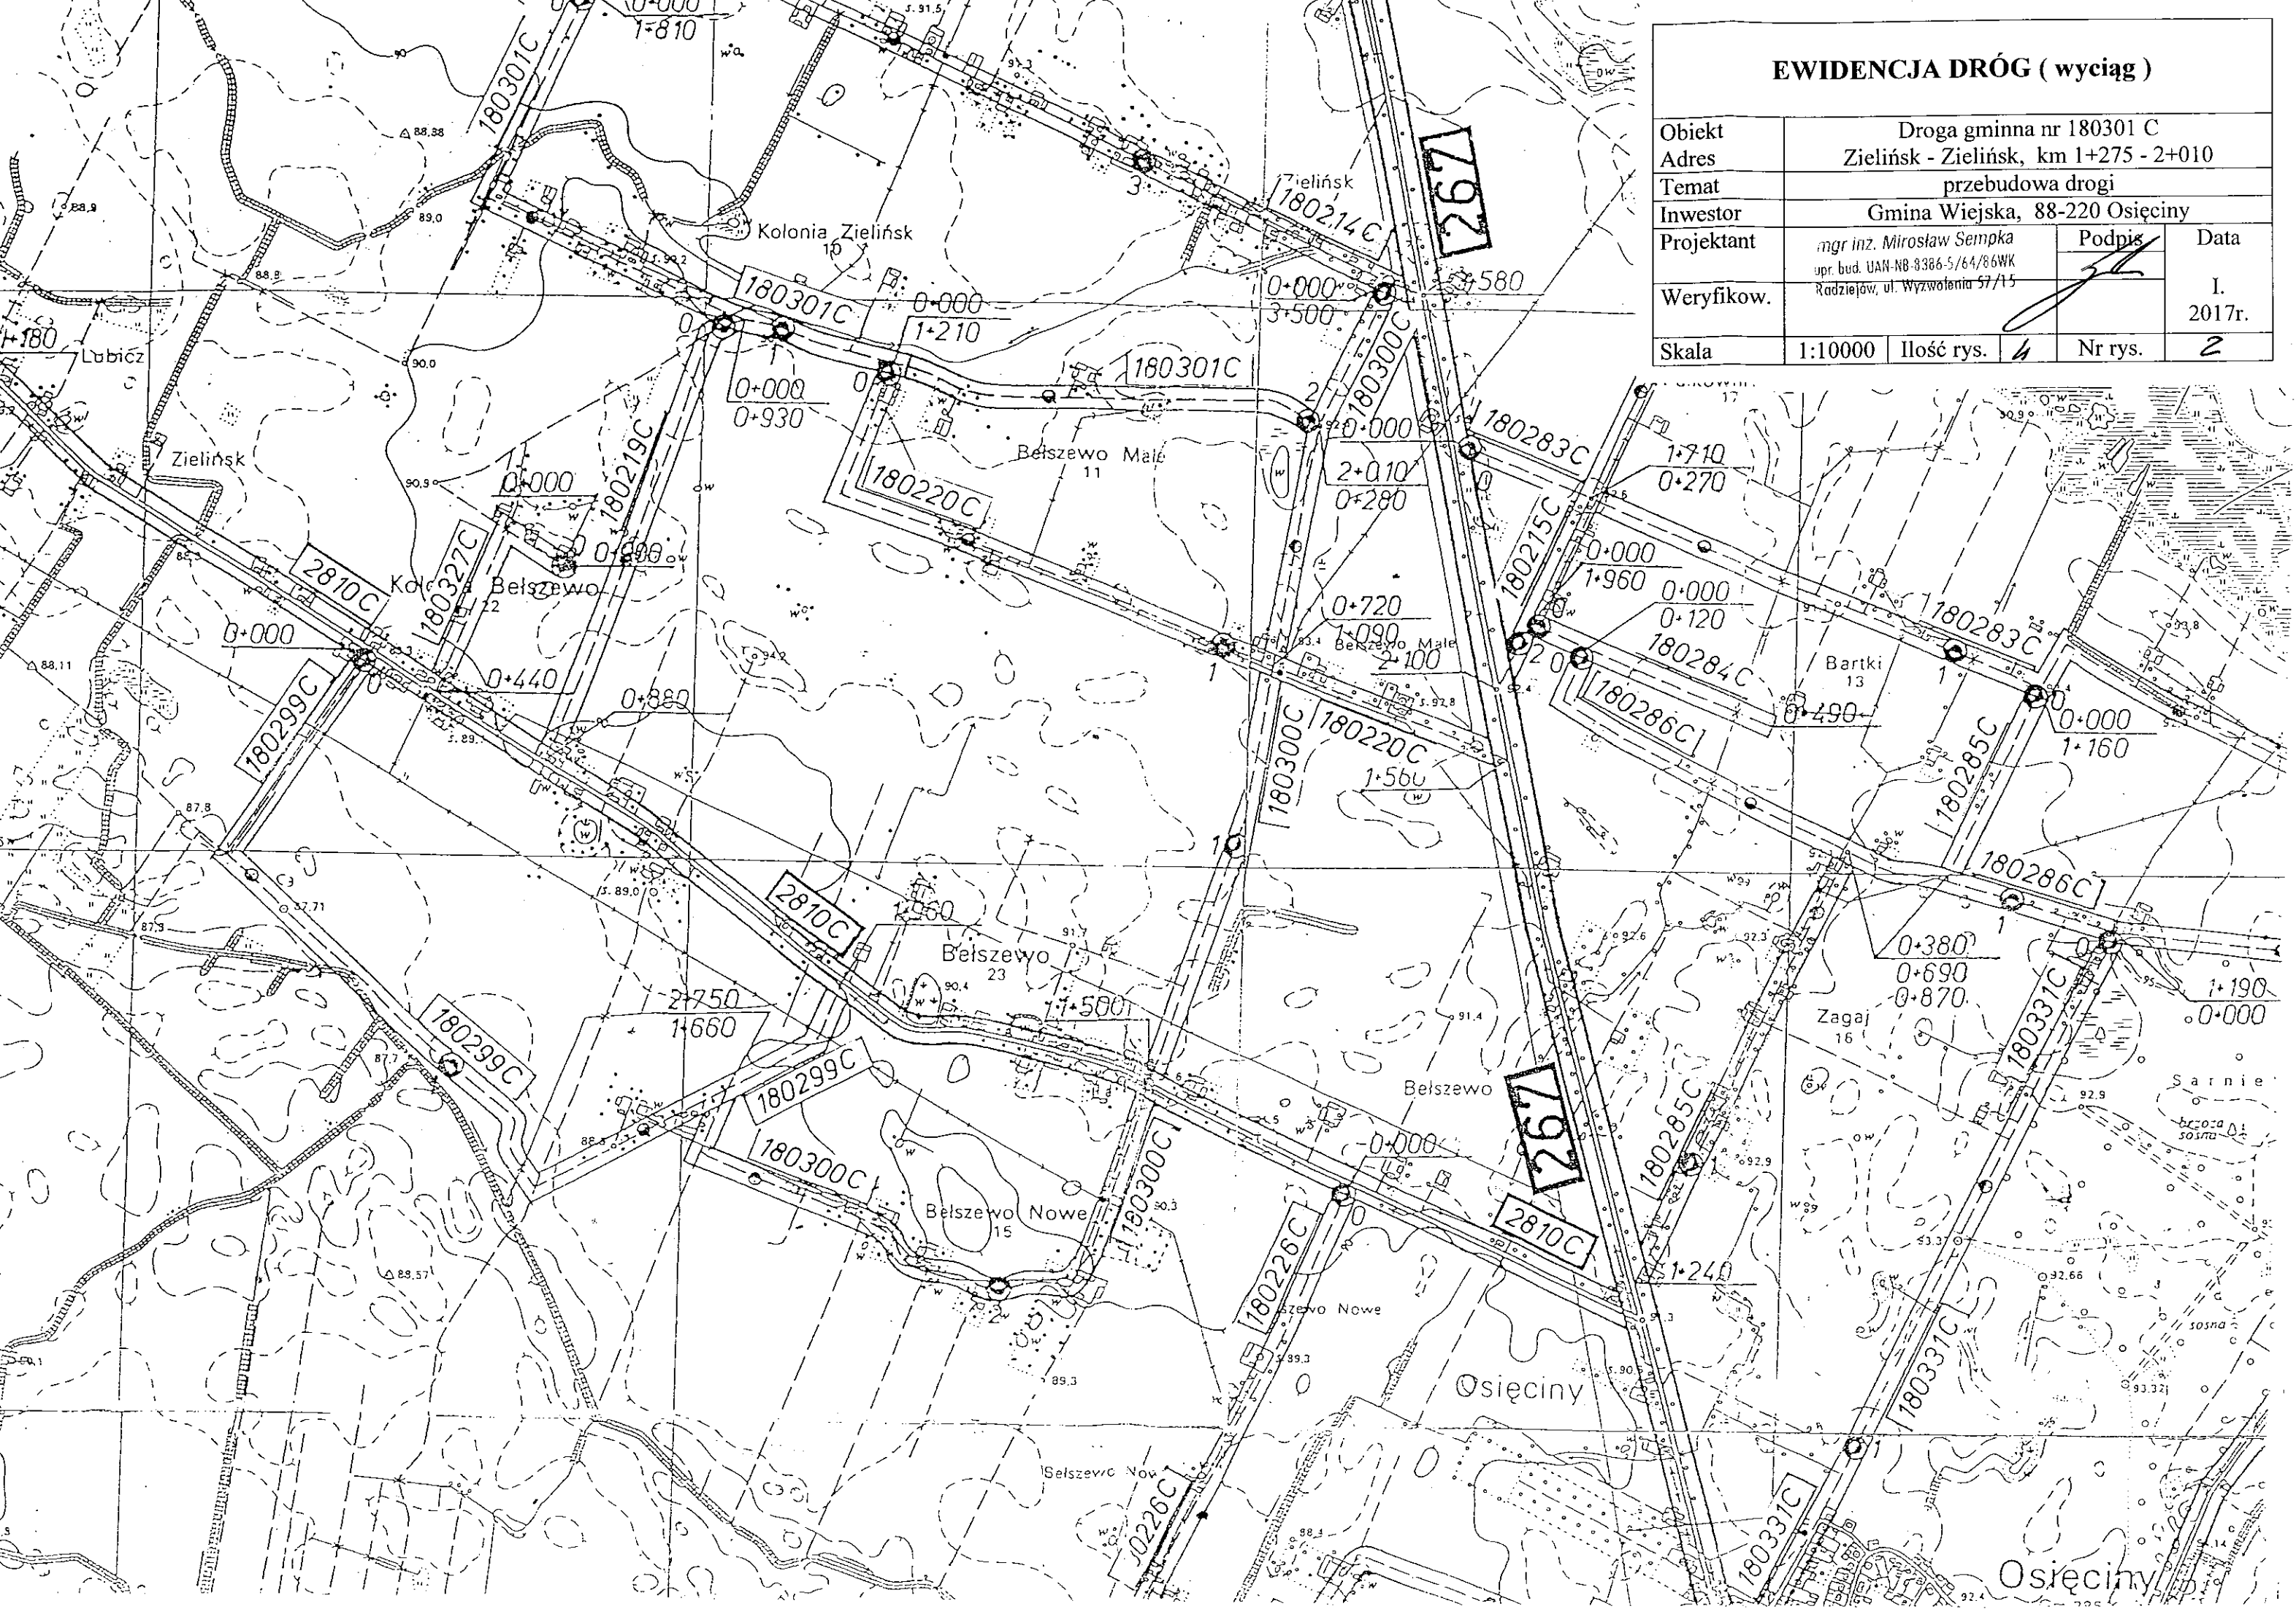



Obiekt	Droga gminna nr 180301 C				
Adres	Zielińsk - Zielińsk, km 1+275 - 2+010				
Temat	przebudowa drogi				
Inwestor	Gmina Wiejska, 88-220 Osiećiny				
Projektant	mgr inż. Mirosław Sempka upr. bud. UAN-NB-9386-5/64/86WK Radziejów, ul. Wyzwolenia 57/15			Podpis	Data
Weryfikow.					I. 2017r.
Skala	1:10000	Ilość rys.	4	Nr rys.	2








Km 2+010 – Koniec przebudowywanego odcinka drogi - krawężń jezdni  
o nawierzchni bitumicznej drogi gminnej nr 180300C  
Zielińsk - Betszewo

Km 1+275 – Początek przebudowywanego odcinka drogi - koniec  
odcinka drogi z istniejącą nawierzchnią bitumiczną.

# PLAN SYTUACYJNY

Obiekt	Droga gminna nr 180301 C			
Adres	Zielińsk - Zielińsk, km 1+275 - 2+010			
Temat	przebudowa drogi			
Inwestor	Gmina Wiejska, 88-220 Osieczyn			
Projektant	mgr inż. Mirosław Sempka	Podpis	Data	
Weryfikow.	upr. bud. UAN-NR-8386-5/44/BAWK Radziejów, ul. Wyzwolenia 57/15			
Skala	1:5000	Ilość rys.	4	Nr rys. 3



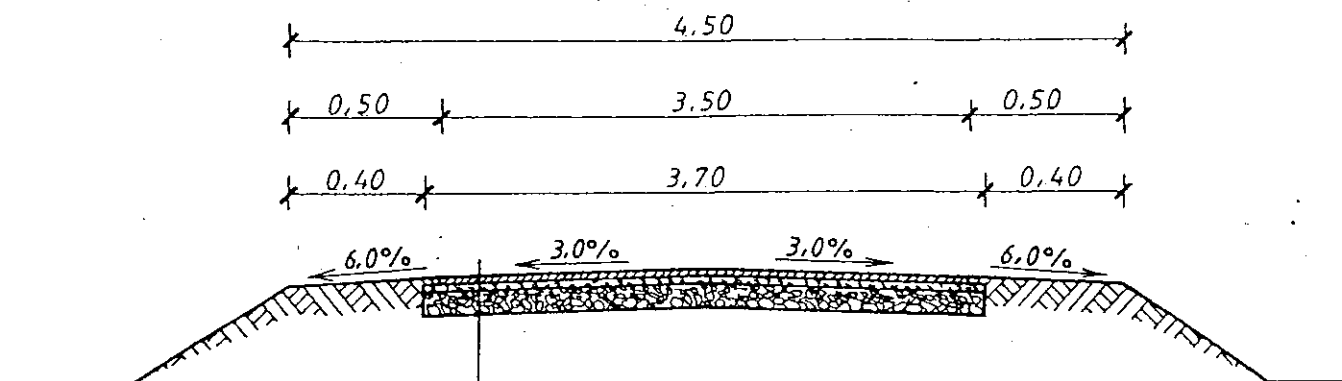

- Powierzchniowe utwardzenie nawierzchni emulsja asfaltowa, niemodyfikowaną i grysami bazaltowymi 5/8
- Powierzchniowe utwardzenie nawierzchni emulsja asfaltowa, niemodyfikowaną i grysami bazaltowymi 8/12
- Warstwa wyrównawcza z tłucznia wapiennego 0/30, grubości śr. 6 cm
- Istniejąca podbudowa z tłucznia wapiennego

## PRZEKRÓJ KONSTRUKCYJNY

Obiekt	Droga gminna nr 180301 C				
Adres	Zielińsk - Zielińsk, km 1+275 - 2+010				
Temat	przebudowa drogi				
Inwestor	Gmina Wiejska, 88-220 Osiećciny				
Projektant	mgr inż. Mirosław Sempka upr. bud. UAN-NB-8386-5/64/86WK Radziejów, ul. Wyzwolenia 57/15			Podpis	Data
Weryfikow.					I. 2017r.
Skala	1:50	Ilość rys.	4	Nr rys.	4