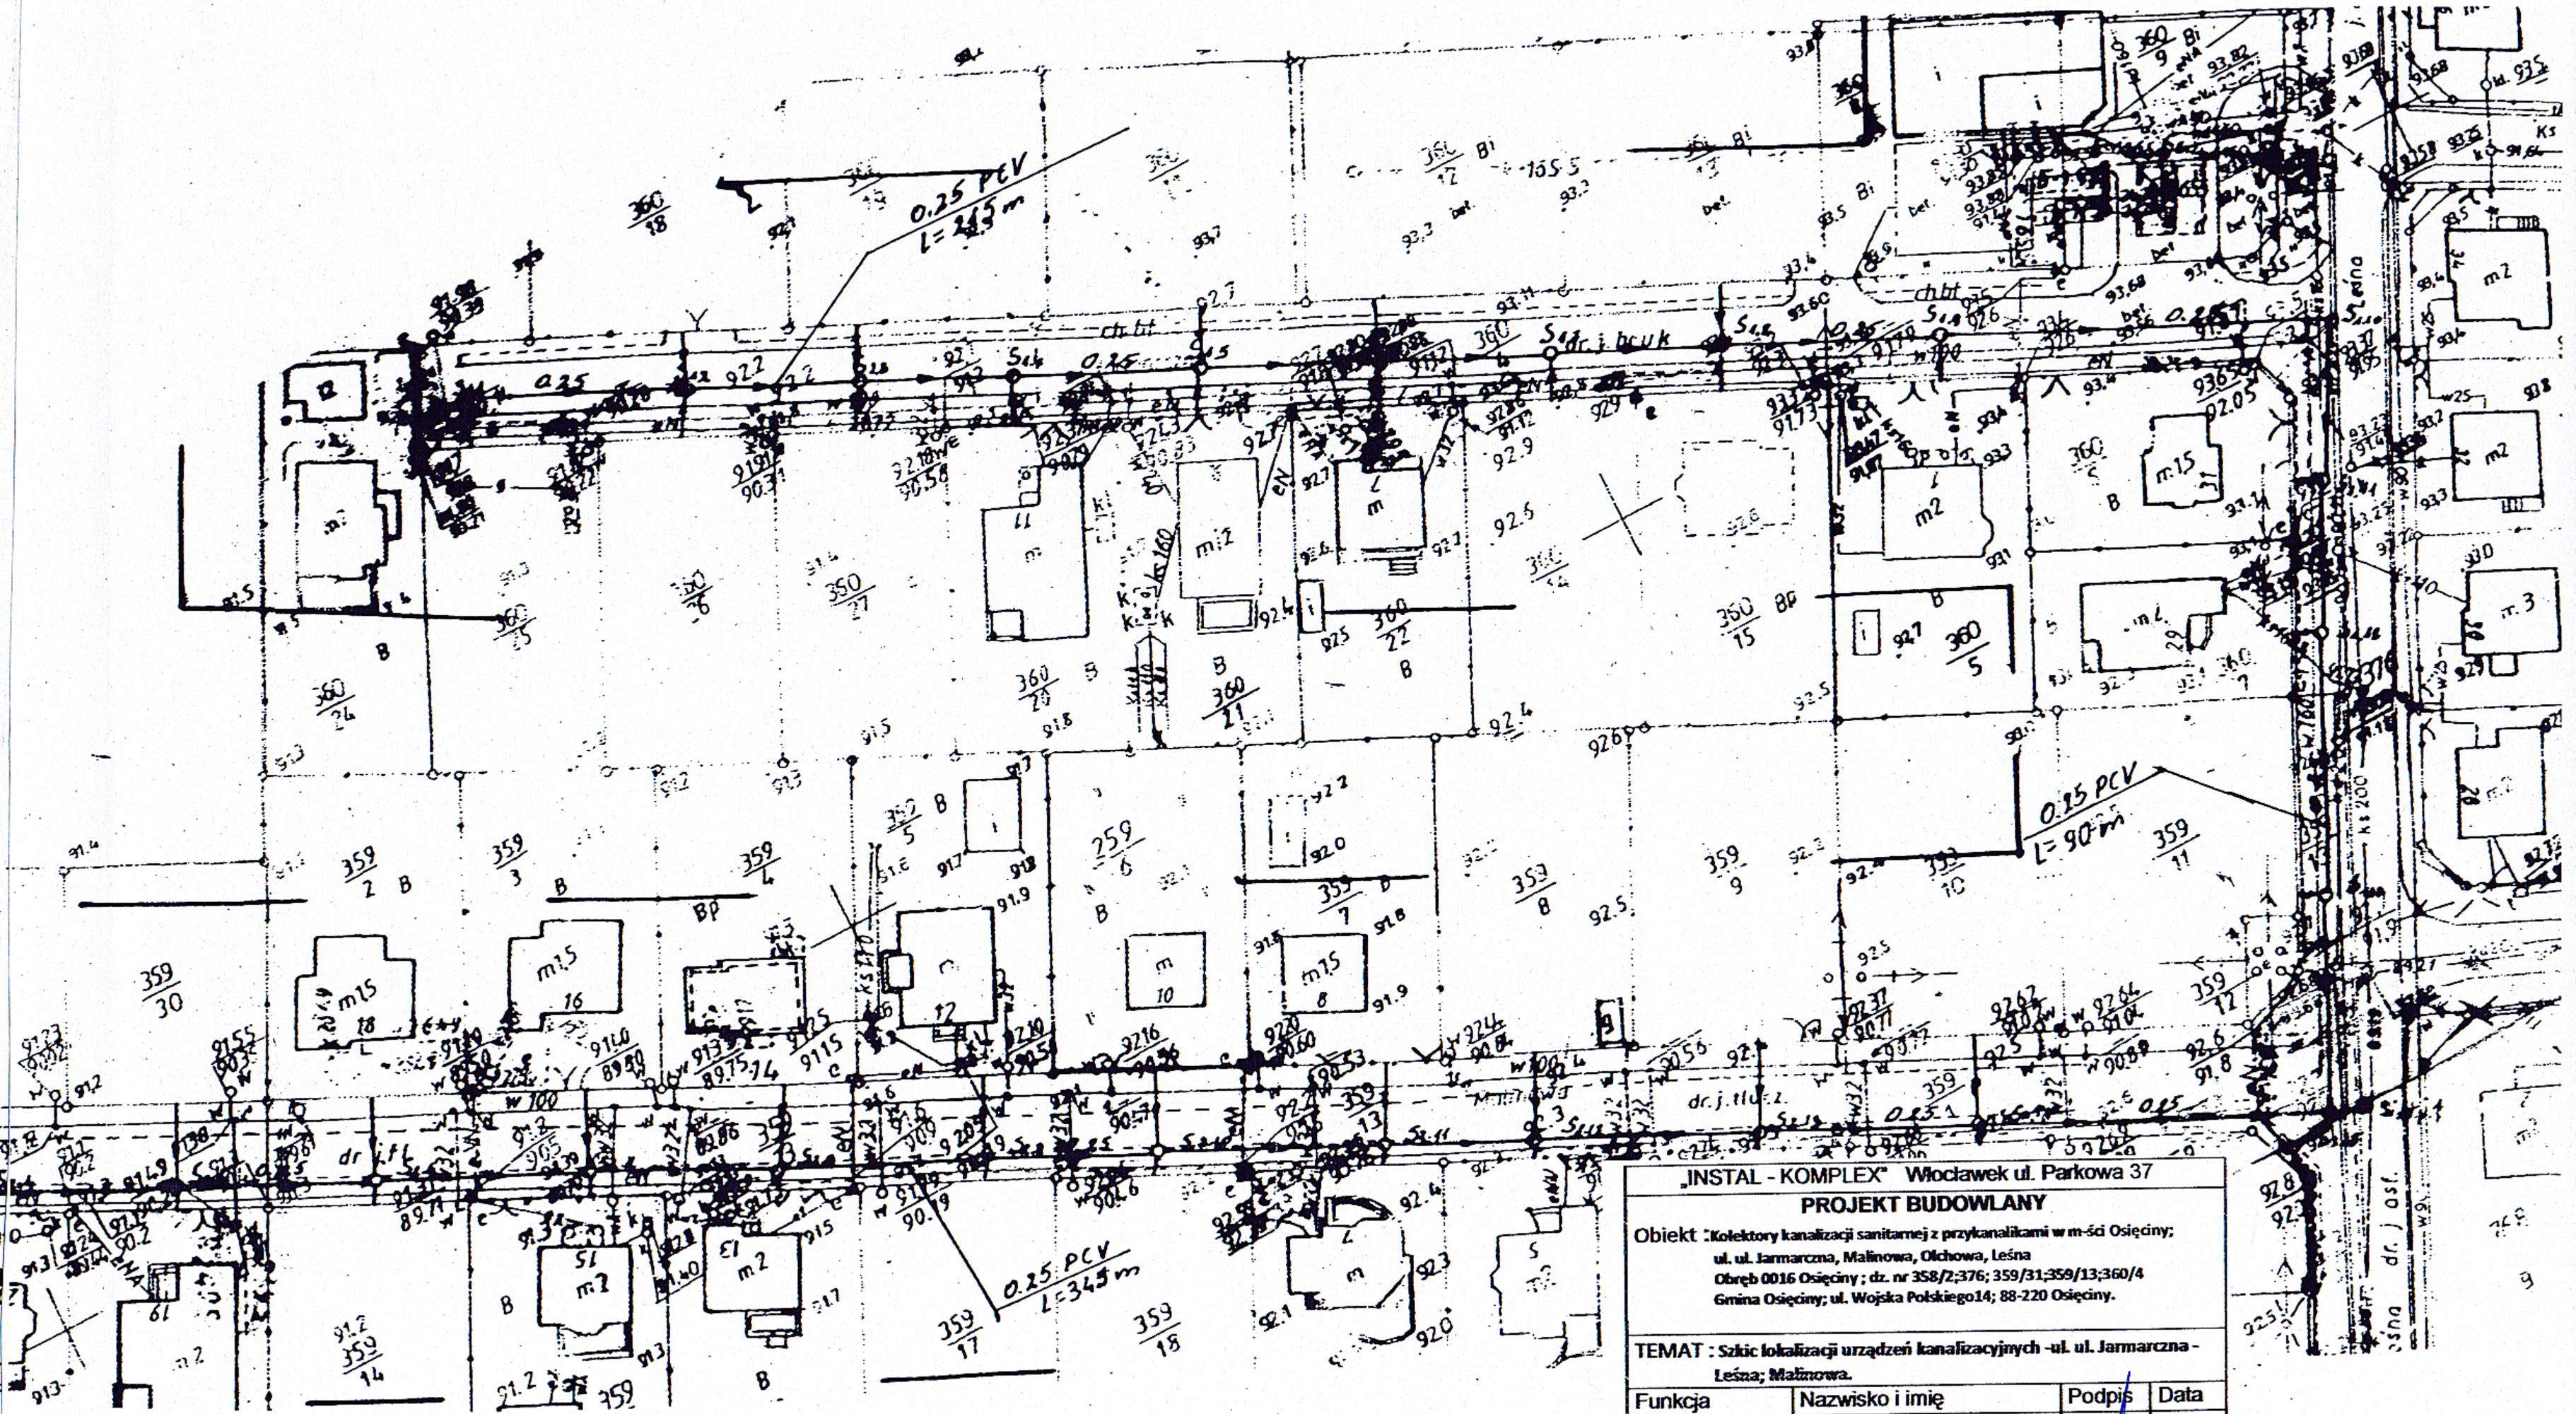

„INSTAL - KOMPLEX" Włocławek ul. Parkowa 37			
PROJEKT BUDOWLANY			
Obiekt : **Kolektory kanalizacji sanitarnej z przykanalikami w m-ści Osięciny; ul. ul. Jarmarczna, Malinowa, Olchowa, Leśna Obręb 0016 Osięciny ; dz. nr 358/2;376; 359/31;359/13;360/4 Gmina Osięciny; ul. Wojska Polskiego14; 88-220 Osięciny.**			
TEMAT : **Szkic lokalizacji urządzeń kanalizacyjnych -ul. ul. Jarmarczna - Leśna; Malinowa.**			
Funkcja	Nazwisko i imię	Podpis	Data
Sprawdził: upr.br.inż.instal.	mgr inż.Andrzej Miazek UA-V-7342-5/85/94Wk proj. sieci wodoc. i kanaliz. inst.wewn.		09/17r
Projektował: Uprawnienia br. instalacyjnej	mgr inż. Janina Miazek UAN-V-8386-5/49/88Wk Upr .branży sanitarnej		Nr rys **2**
Opracował:	mgr inż. Piotr Głąb		