


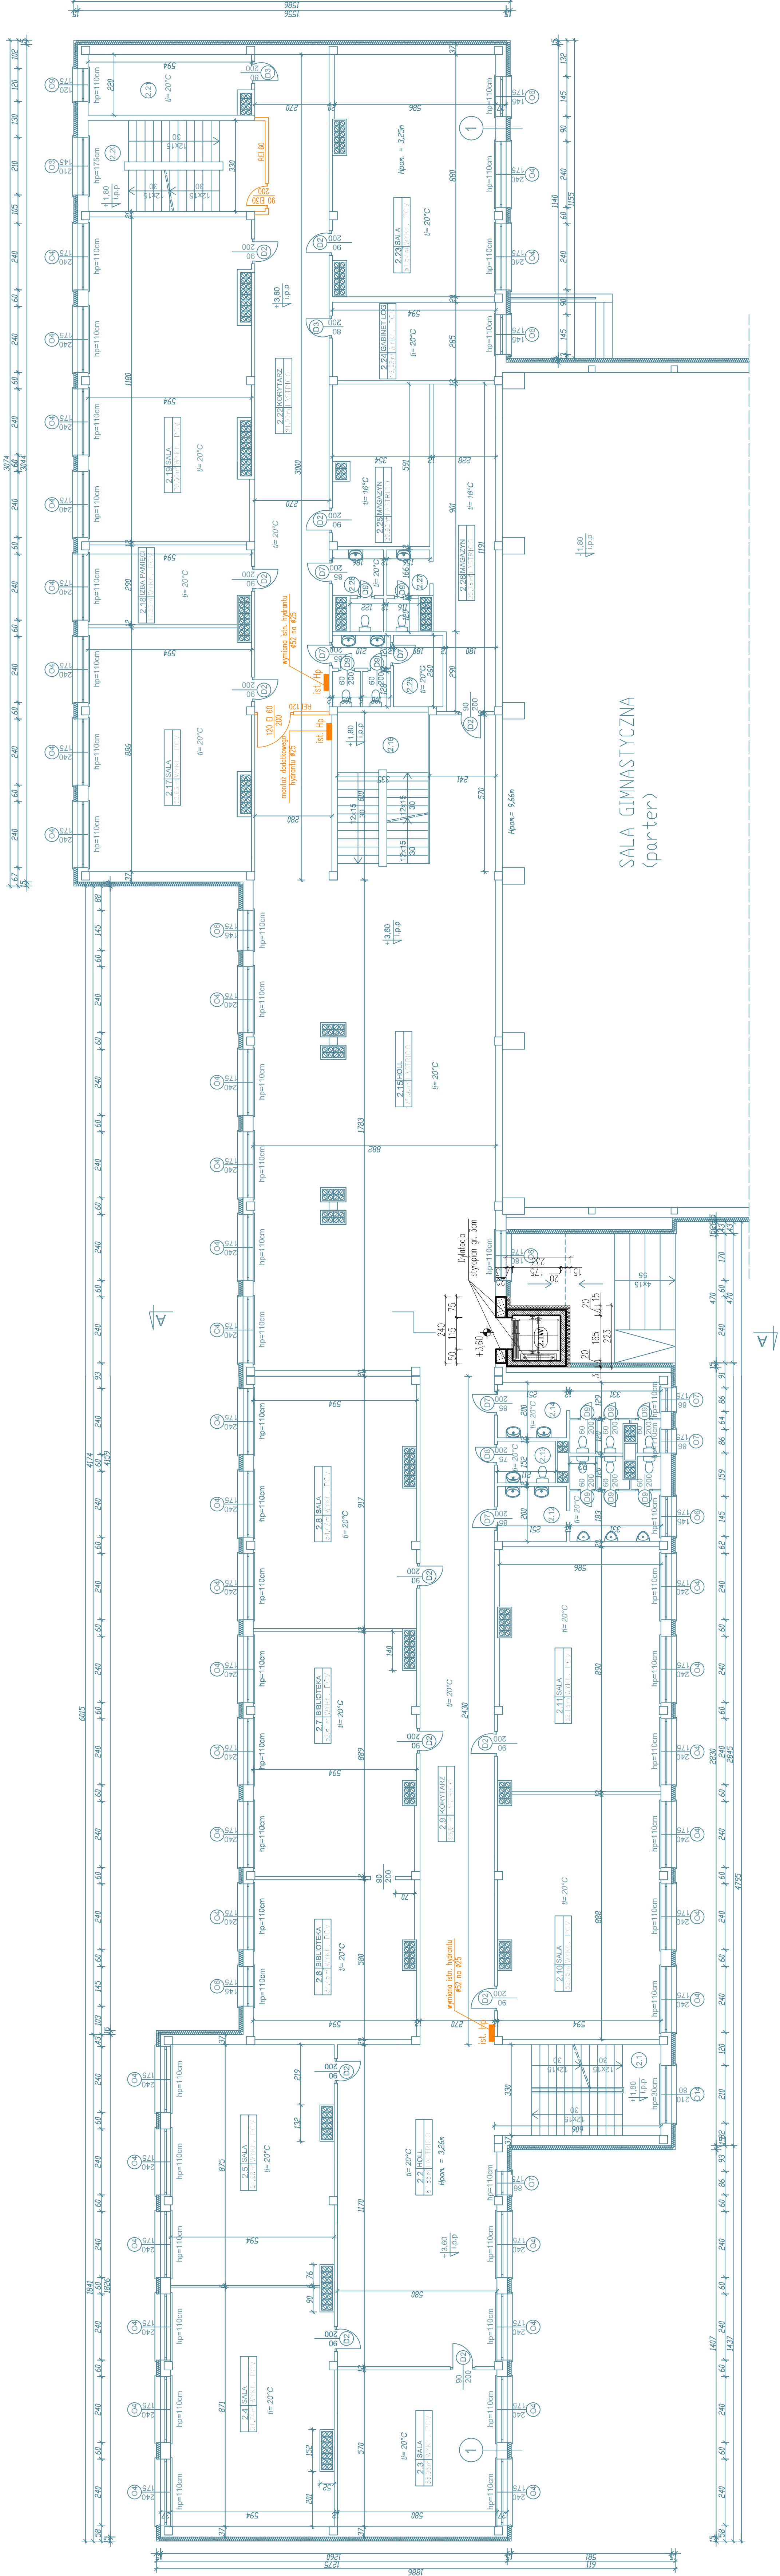

KOLOREM POMARANCZOWYM NANIESIONO ELEMENTY DO WYKONANIA WC. ODBREBNEGO
OPRACOWANIA PN:
"DOSTOSOWANIE BUDYNKU SZKOŁY PODSTAWOWEJ W CELU SPEDNIENIA PRZECIWOZAROWYCH
WYMAGAN BUDOWLANYCH DLA PRZEDSZKOŁA KOMUNALNEGO
Opacowanie wykonane przez: BIURO USŁUG POZARNICZYCH OCHRONY PRACY I ŚRODOWISKA
z dnia 30.08.2017 r.
Wrocław, ul. Piłsudskiego 10
mgr inż. Henryk Baranowski z dnia 06.09.2017 r.

RZUT I PIĘTRA

NR POM.	NAZWA POM.	POM. (m²)	POSADZKA
POMIESZCZENIA PODLEGAJĄCE PRZEBUDOWIE / ROZBUDOWIE			
2.1.W	SZTUB WINDY	2,89	-
RAZEM			
POMIESZCZENIA ROZDZIAŁAJĄCE BEZ ZMIAN			
2.1	KŁATKA SCHODOWA	20,00	LASTRICO
2.2	HOLL	67,86	LASTRICO
2.3	SALA	33,06	WYKL. PCV
2.4	SALA	51,74	WYKL. PCV
2.5	SALA	51,98	WYKL. PCV
2.6	BIBLIOTKA	34,45	WYKL. PCV
2.7	BIBLIOTKA	52,81	WYKL. PCV
2.8	SALA	54,47	WYKL. PCV
2.9	KORYTARZ	65,61	LASTRICO
2.10	SALA	52,75	PŁYTKI CERAM.
2.11	SALA	52,15	PŁYTKI CERAM.
2.12	WC MĘSKI	15,25	PŁYTKI CERAM.
2.13	WC FEMINILNI	9,33	PŁYTKI CERAM.
2.14	WC DAMSKIE	13,46	PŁYTKI CERAM.
2.15	HOLL	171,00	LASTRICO
2.16	KŁATKA SCHODOWA	20,44	LASTRICO
2.17	SALA	52,63	WYKL. PCV
2.18	IZBA PANIECI	17,23	WYKL. PCV
2.19	SALA	70,09	WYKL. PCV
2.20	KŁATKA SCHODOWA	20,00	WYKL. PCV
2.21	POM. GOSPODARCZE	13,07	WYKL. PCV
2.22	KORYTARZ	81,00	WYKL. PCV
2.23	SALA	51,57	LASTRICO
2.24	GABINET LOGOPEDY	16,93	WYKL. PCV
2.25	MAGAZYN	20,92	LASTRICO
2.26	MAGAZYN	25,76	LASTRICO
2.27	WC	3,98	PŁYTKI CERAM.
2.28	WC	4,55	PŁYTKI CERAM.
2.29	WC	9,81	PŁYTKI CERAM.
RAZEM			
POM. UŻYTKOWA OGÓŁEM		1823,22	

- ISTNIEJĄCY BUDYNEK SZKOŁY
- PROJEKTOWANA ŻELBETOWA KONSTRUKCJA SZTUBU WINDOWEGO
- PROJEKTOWANE ZAMIESZCZANIE I ŚCIANY Z BETONU KOMÓRKOWEGO
- PROJEKTOWANE DODATEKLE ZE STYROPIANU