





PRZĘKROJE A, C, E, G, I

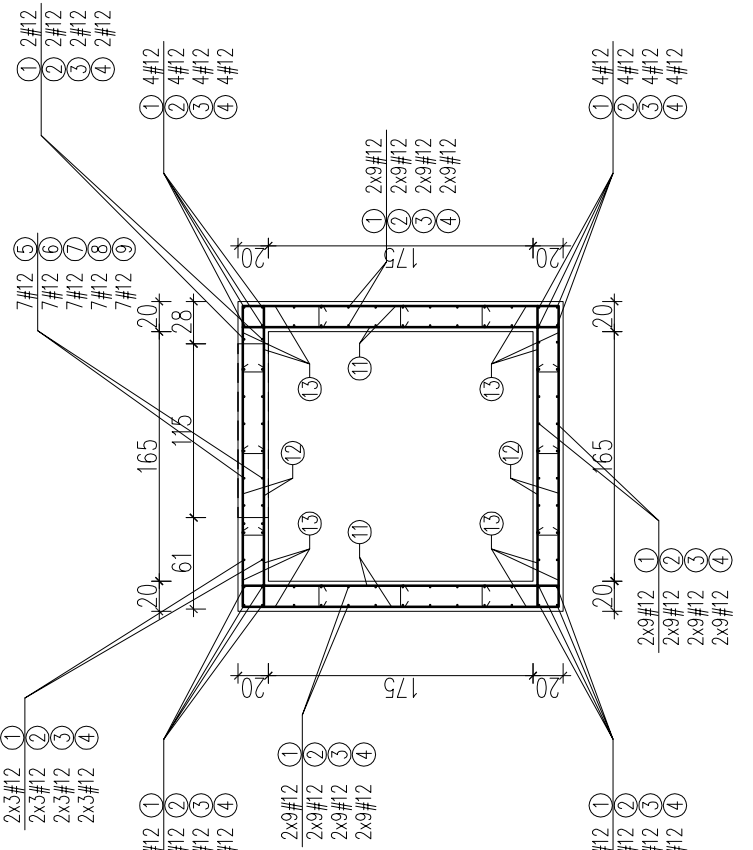

PRZĘKROJE B, D, F

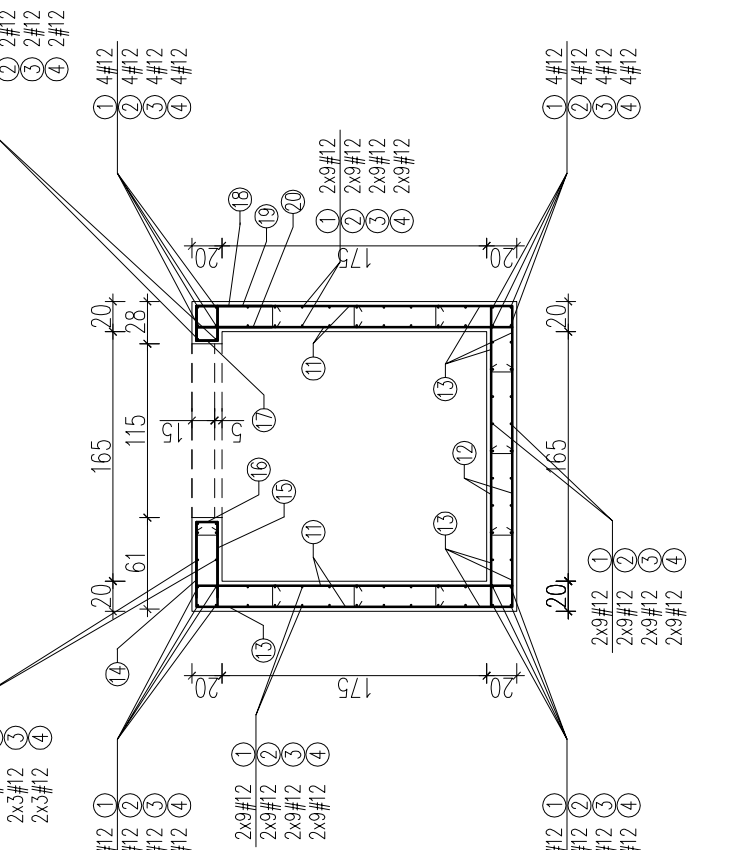

PRZĘKROJ H

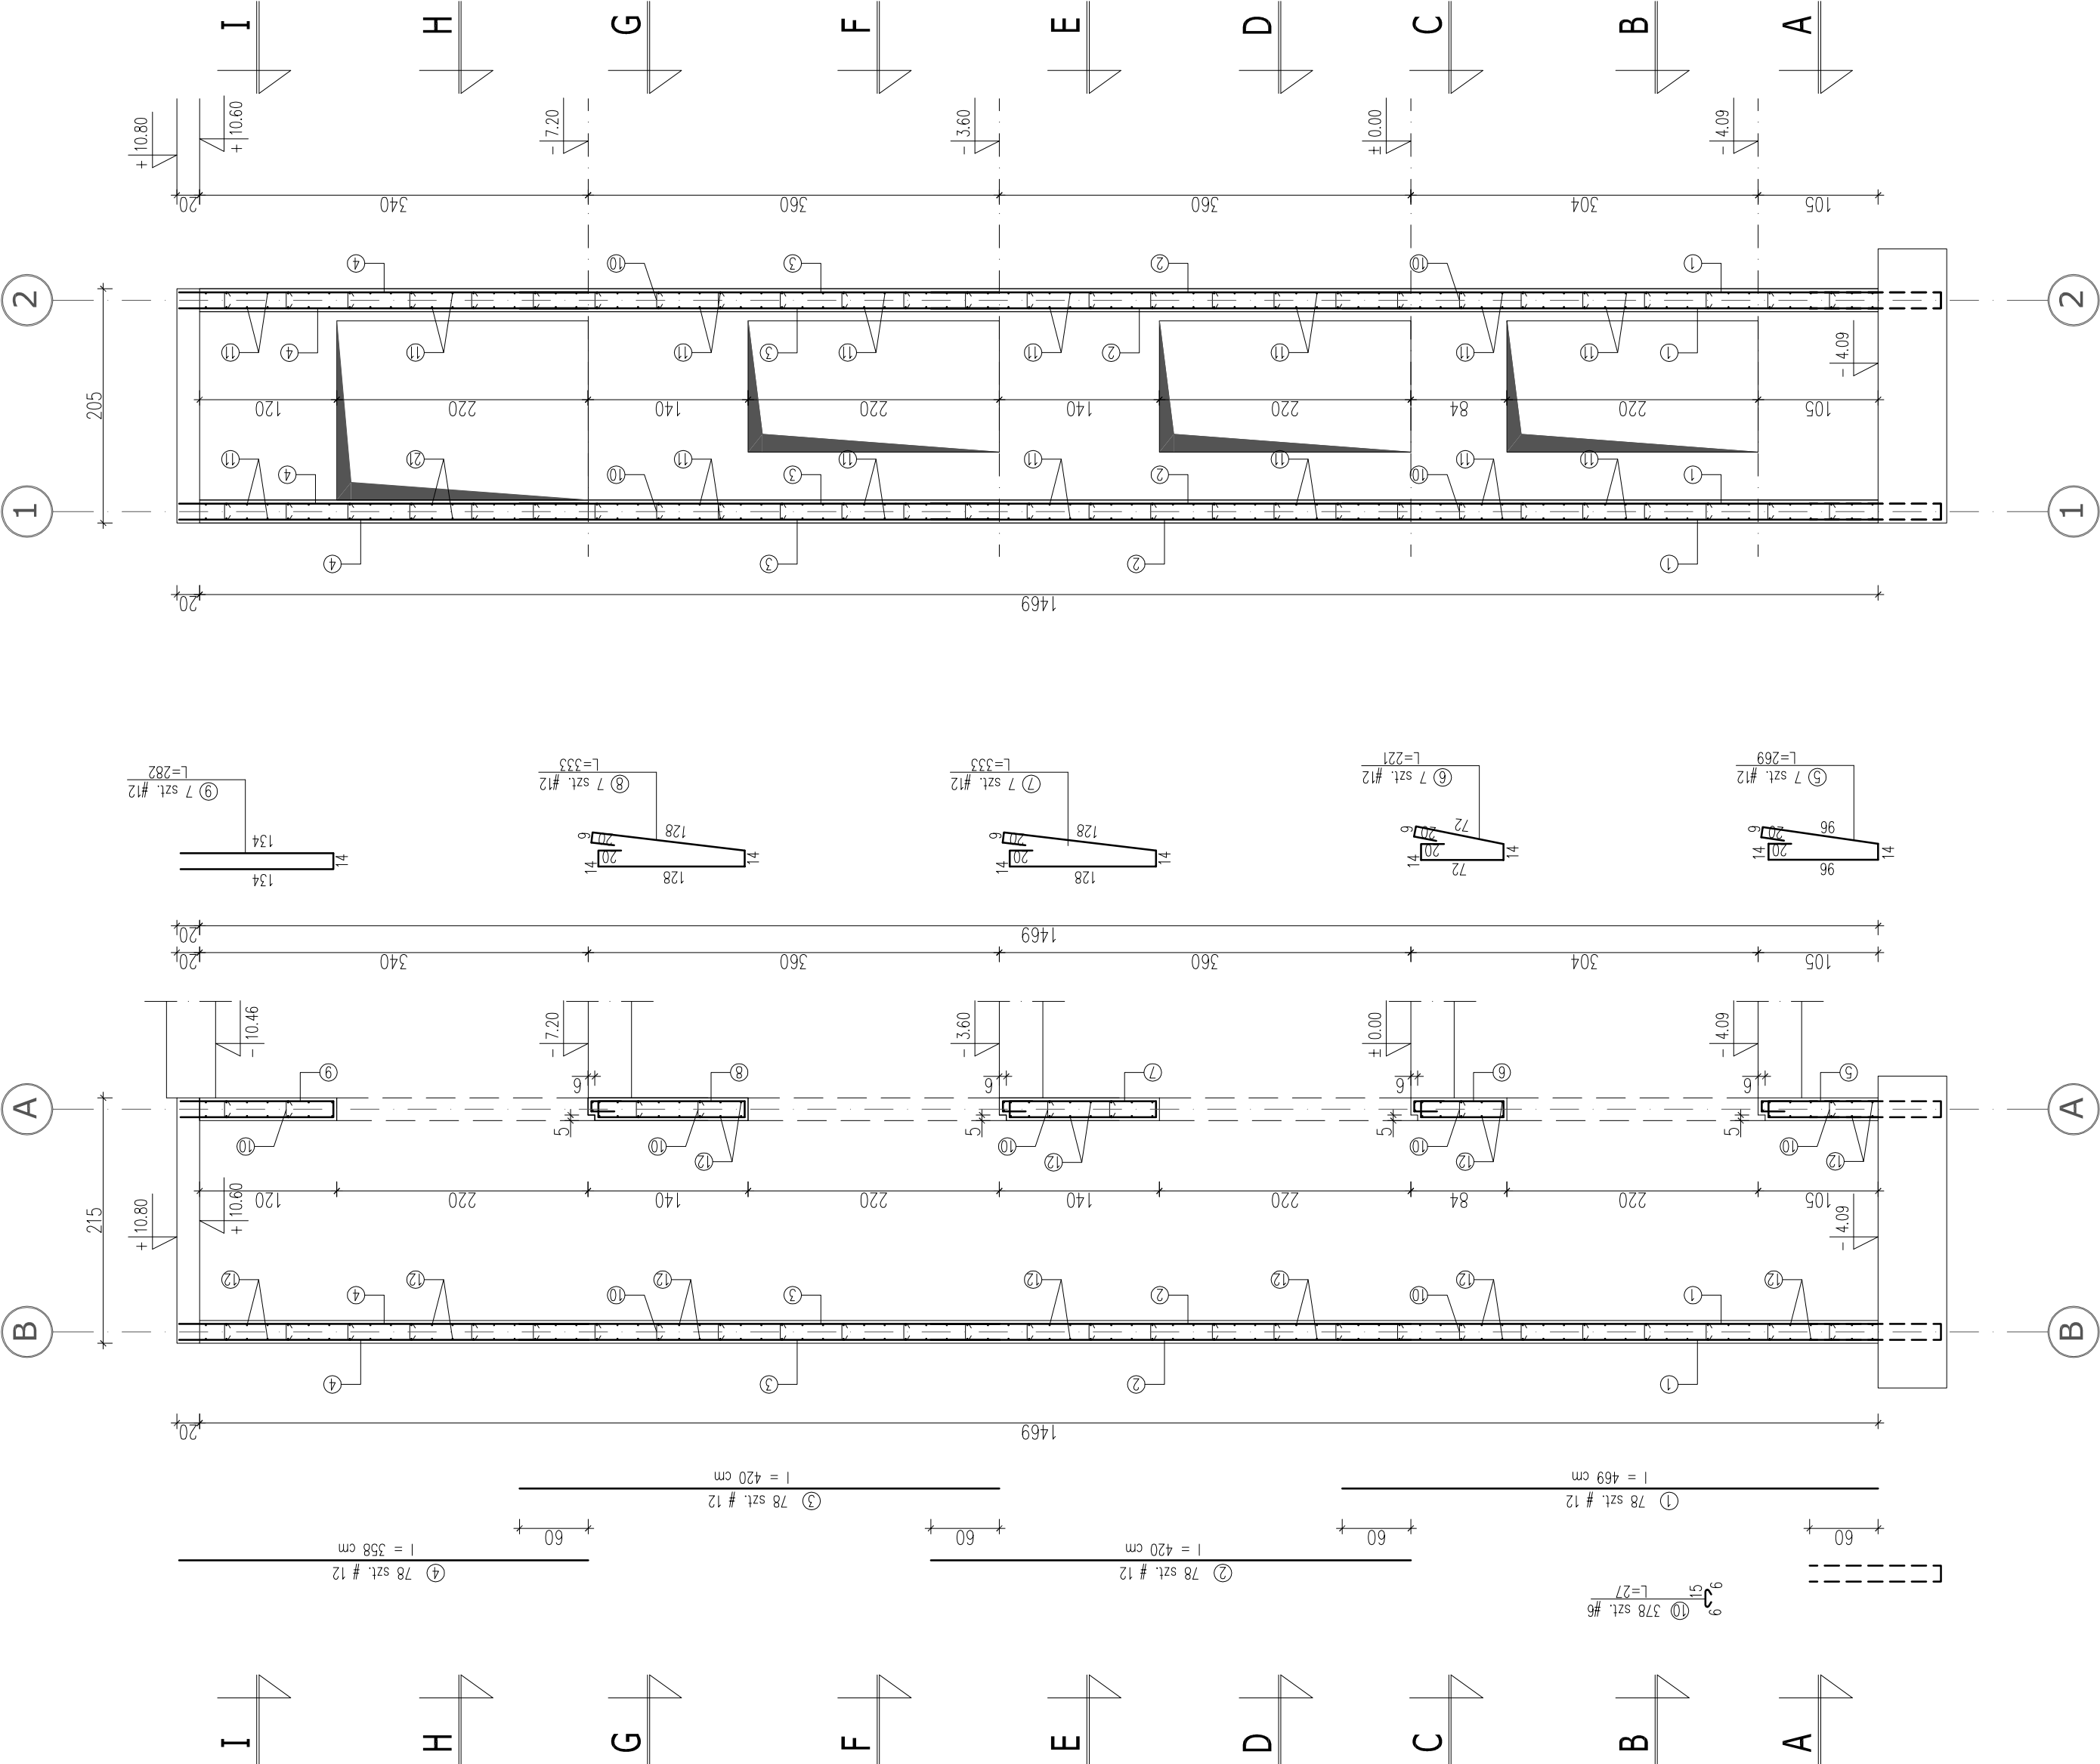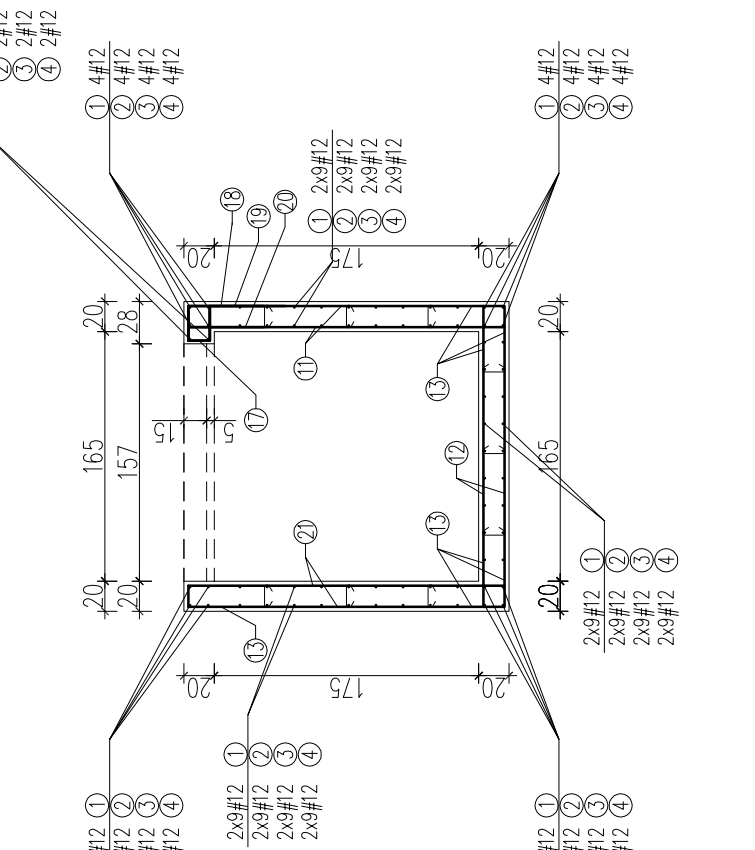

WYKAZ STALI ZEBROJENIOWEJ									
NR	SEKCYJA		ILOŚĆ		DŁUGOŚĆ CAŁKOWITA [m]				
	#	[mm]	[cm]	[szt.]	#6	#10	#12	#14	
1	12	469	78				365.82		
2	12	420	78				327.6		
3	12	420	78				327.6		
4	12	358	78				279.24		
5	12	220	7				18.93		
6	12	220	7				18.93		
7	12	333	7				23.31		
8	12	333	7				23.31		
9	12	282	7				19.74		
10	6	27	378		102.06				
11	12	259	372				777.48		
12	12	100	86				56.34		
13	12	100	86				56.34		
14	12	106	53				56.18		
15	12	92	53				48.76		
16	12	114	53				60.42		
17	12	60	70				42		
18	12	73	70				51.1		
19	12	73	70				51.1		
20	12	52	70				41.1		
21	12	223	24				53.52		
DŁUGOŚĆ OGÓŁNĄ [m]					102.06		3963.12		
MASA JEDNOSTKOWA [kg/m]					0.222		0.888		
MASA OGÓŁNĄ [kg]					22.66		3519.25		
MASA RAZEM [kg]							3544.91		

OBJĘTOŚĆ BETONU	
KUBA BETONU	C 25/30
OBJĘTOŚĆ BETONU [m³]	20.10

ZBROJENIE SZYBU WUNDOWEGO

PANORAMA PROJEKT S.C.
BRONIEK 41, 88-200 RADZIEŁÓW
tel. 601 55 40 47, 605 900 140

OBJEKT	PRZEBUDOWA I ROZBUDOWA BUDYNKU SZKOŁY PODSTAWOWEJ W OŚCIECZACH POŁECAJĄCA NA BUDOWIE WINDY OSOBOWEJ
ADRES OBJEKTU	88-220 OŚCIECZ, UL. TRAGUTTA DZ. NR 481/15
BRANŻA	KONSTRUKCJA
PROJEKTANT	INŻ. WOJCIECH DZIERŻAWSKI
KONSTRUKCJA	UPR. BUD. KUP/0002/POOK/11
WYKONAŁA	ALEKSANDRA DZIERŻAWSKA
DATA	23.06.2020
SKALA	1:50
RYS.	K9