


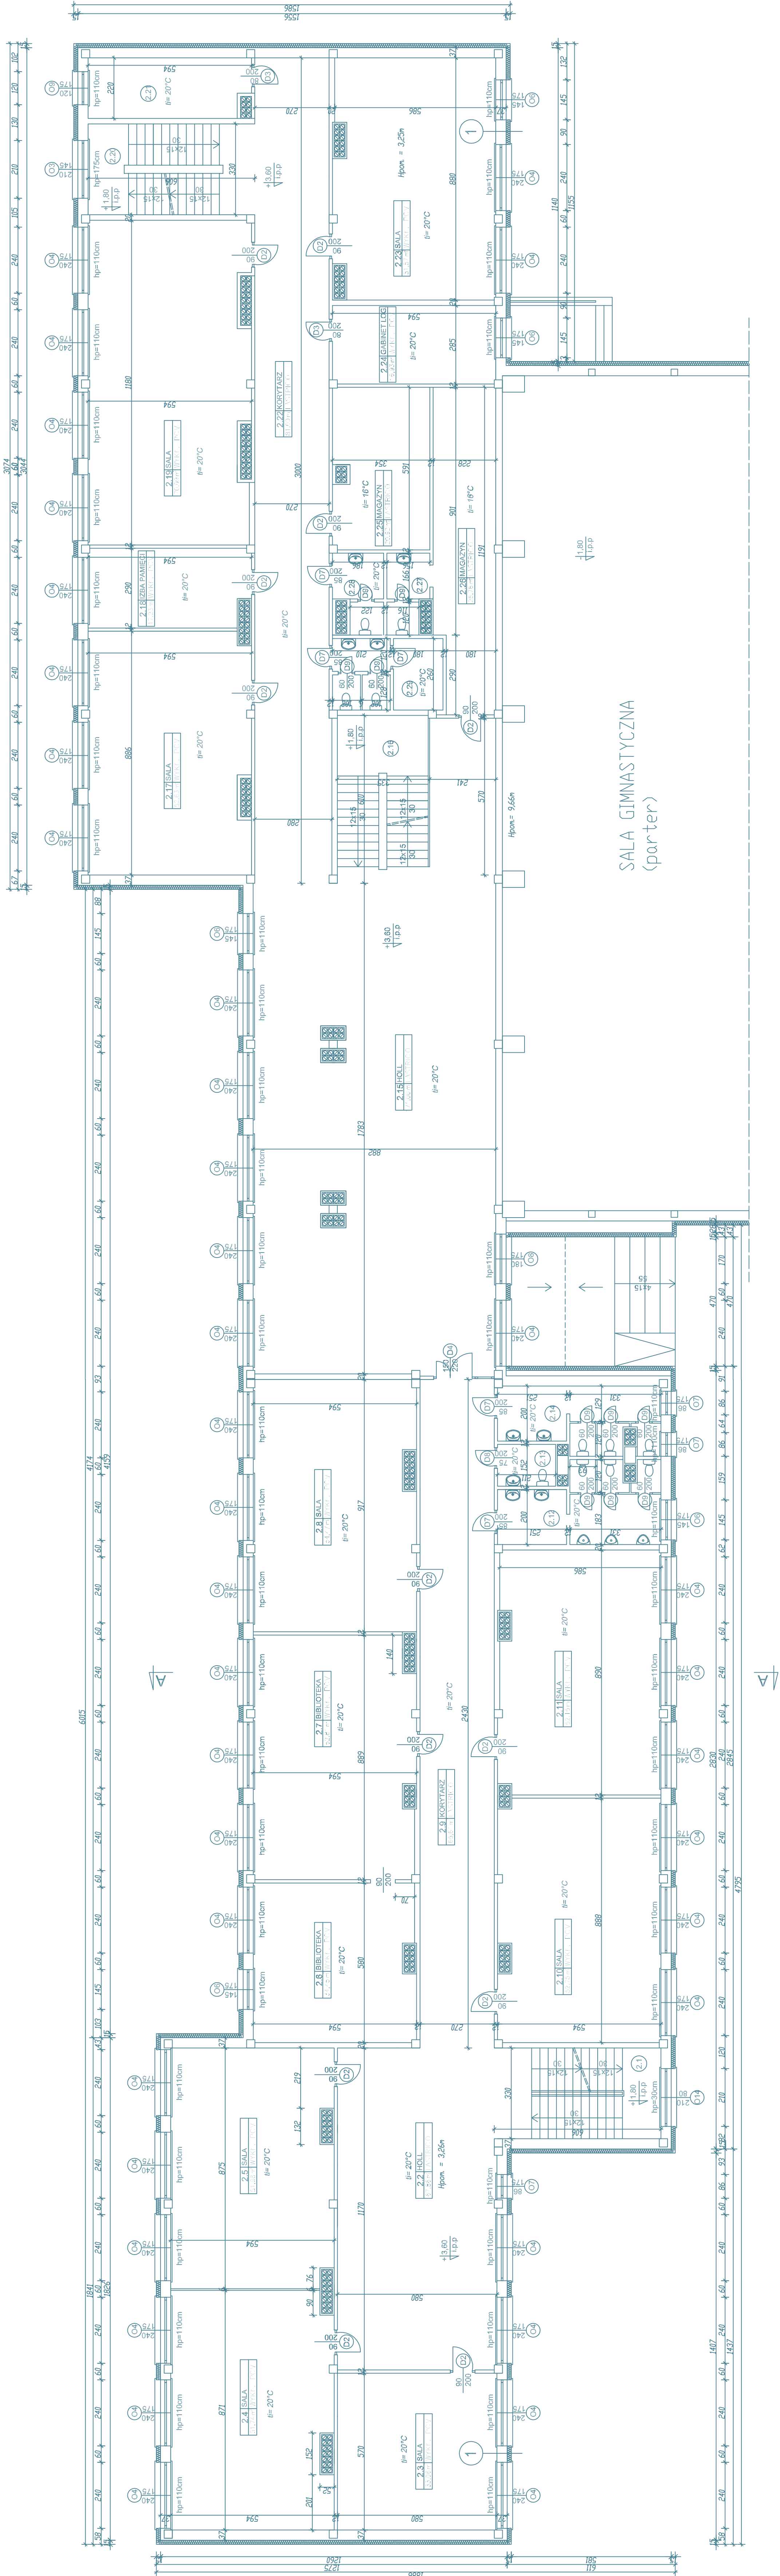

RZUT I PIĘTRA

INWENTARYZACJA

NR POM.	NAZWA POM.	POM.(m²)	POSADZKA
2.1	KLATKA SCHODOWA	20.00	LASTRICO
2.2	HOLL	67.86	LASTRICO
2.3	SALA	33.06	WKŁ PCV
2.4	SALA	51.74	WKŁ PCV
2.5	SALA	51.98	WKŁ PCV
2.6	BIBLIOTEKA	34.45	WKŁ PCV
2.7	BIBLIOTEKA	52.81	WKŁ PCV
2.8	SALA	54.47	WKŁ PCV
2.9	KORTARZ	65.61	LASTRICO
2.10	SALA	52.75	PŁYTKI CERAM.
2.11	SALA	52.15	PŁYTKI CERAM.
2.12	WC MĘSKI	15.25	PŁYTKI CERAM.
2.13	WC PIELONIEU	3.21	PŁYTKI CERAM.
2.14	WC DAMSKIE	13.46	PŁYTKI CERAM.
2.15	HOLL	171.00	LASTRICO
2.16	KLATKA SCHODOWA	20.44	LASTRICO
2.17	SALA	52.63	WKŁ PCV
2.18	IZBA PAMIĘCI	17.23	WKŁ PCV
2.19	SALA	70.09	WKŁ PCV
2.20	KLATKA SCHODOWA	20.00	WKŁ PCV
2.21	POM. GOSPODARCZE	13.07	WKŁ PCV
2.22	KORTARZ	81.00	WKŁ PCV
2.23	SALA	51.57	LASTRICO
2.24	GABINET LOGOPEDY	16.93	WKŁ PCV
2.25	MAGAZYN	20.92	LASTRICO
2.26	MAGAZYN	25.76	LASTRICO
2.27	WC	3.98	PŁYTKI CERAM.
2.28	WC	4.55	PŁYTKI CERAM.
2.29	WC	9.81	PŁYTKI CERAM.
POM. ŁĄCZKOWA OGÓŁEM		1147.78	

PANORAMA PROJEKT S.C. BRONIEK 41, 88-200 RADZIEJÓW tel. 601 55 40 47, 605 900 140	
OBIEKT	PRZEBUDOWA I ROZBUDOWA BUDYNKU SZKOŁY PODSTAWOWEJ W OŚCIEŻNACH POLEGAJĄCA NA BUDOWIE WNIDY OSOBOWEJ
ADRES OBIEKTU	88-220 OŚCIEŻNY, UL. TRĄGUTTA DZ. NR 481/15
BRANŻA	KONSTRUKCJA, ARCHITEKTURA
PROJEKTANT	INŻ. WOJCIECH DZIERŻAWSKI
PROJEKTOWA	UPR. BUD. RP/0002/P.000/11
PROJEKTANT	PROJEKTOWA
ARCHITEKTURA	UPR. BUD. 1387/75/Bp
WYKONAŁA	ALEXANDRA DZIERŻAWSKA
DATA 23.06.2020	RZUT I PIĘTRA – INWENTARYZACJA
	SKALA 1:100
	RYS. 13