


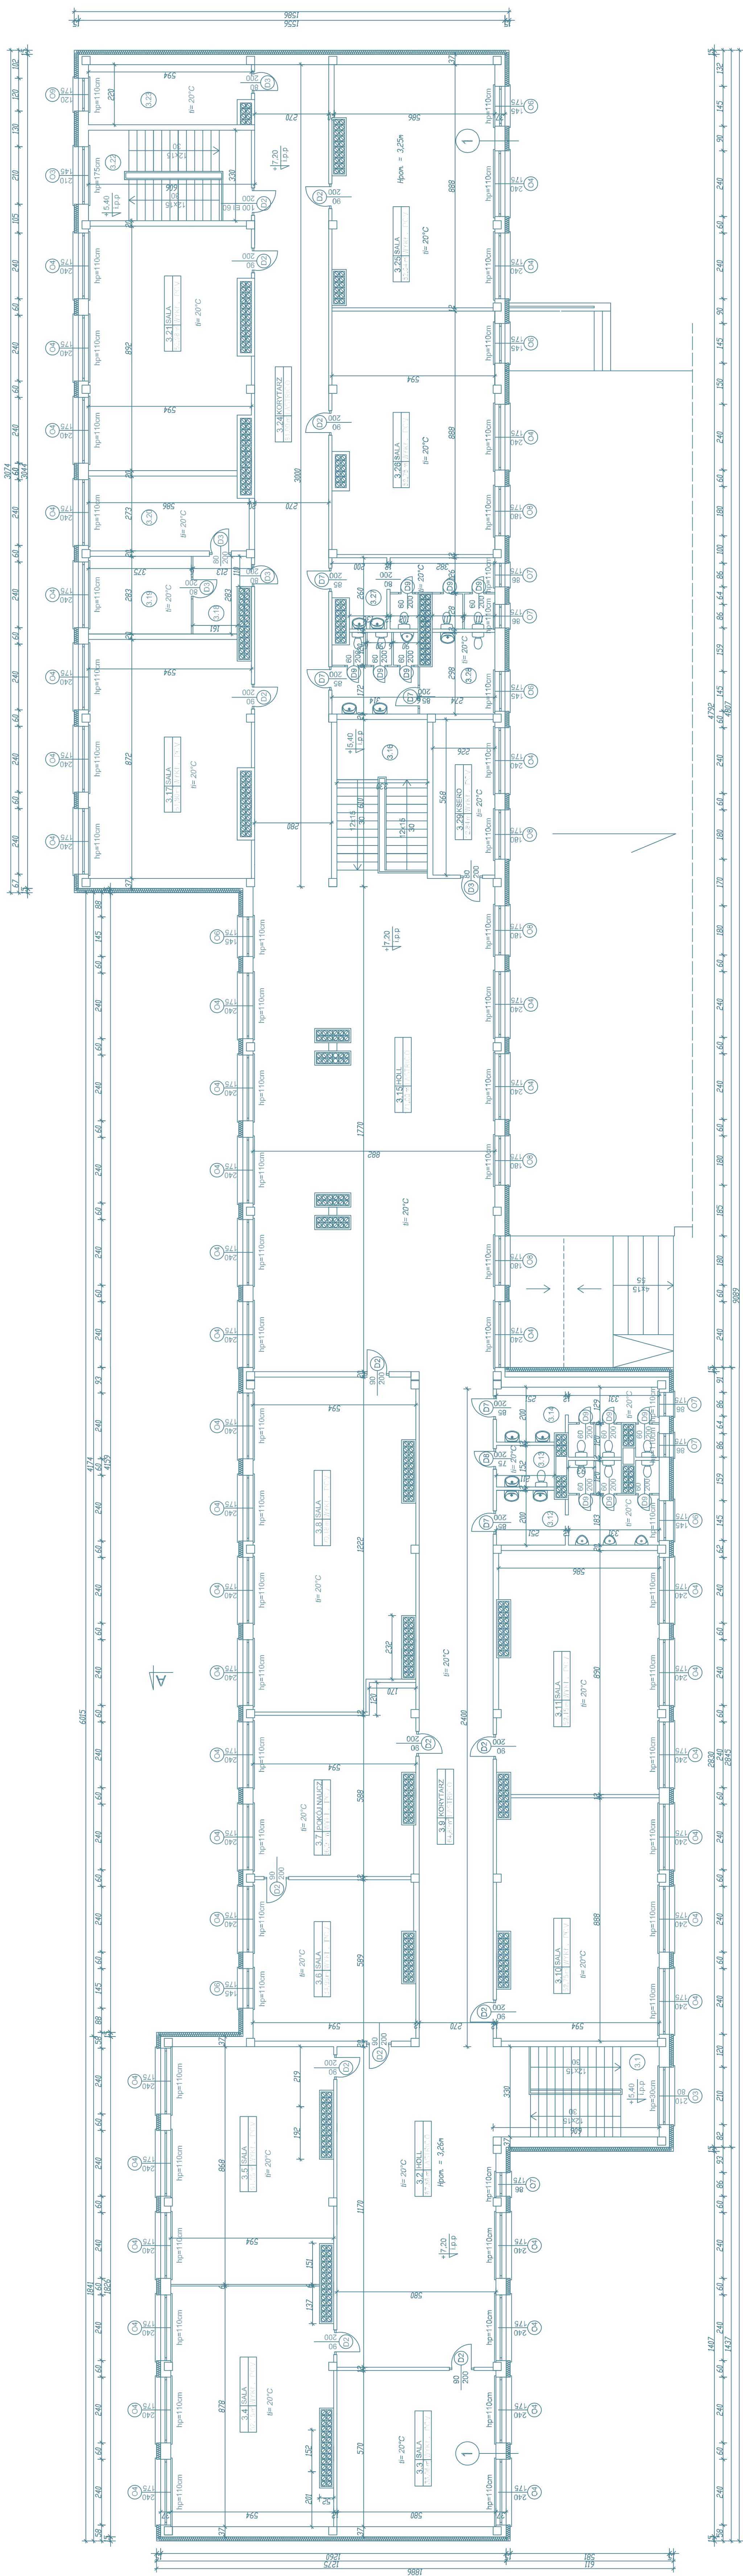

RZUT II PIĘTRA

INWENTARYZACJA

PANORAMA PROJEKT S.C.
BRONIEWEK 41, 88-200 RADZIEJÓW
tel. 601 55 40 47, 605 900 140

EBUDOWA I ROZBUDOWA BUDYNKU SZKOŁY
OSIĘCINACH POLEGAJĄCA NA BUDOWIE WIND
88-220 OSIECINY, UL. TRAUĞUITTA 02. NR

KONSTRUKCJA, ARCHITEKTURA
WOJCIECH DZIERŻAWSKI
BUD. KUP/0002/P00K/11

STANISŁAW KANIA
BUD. 1367/75/Bg

PIĘTRA – INWENTARYZACJA	SKALA 1:100
-------------------------	-------------