


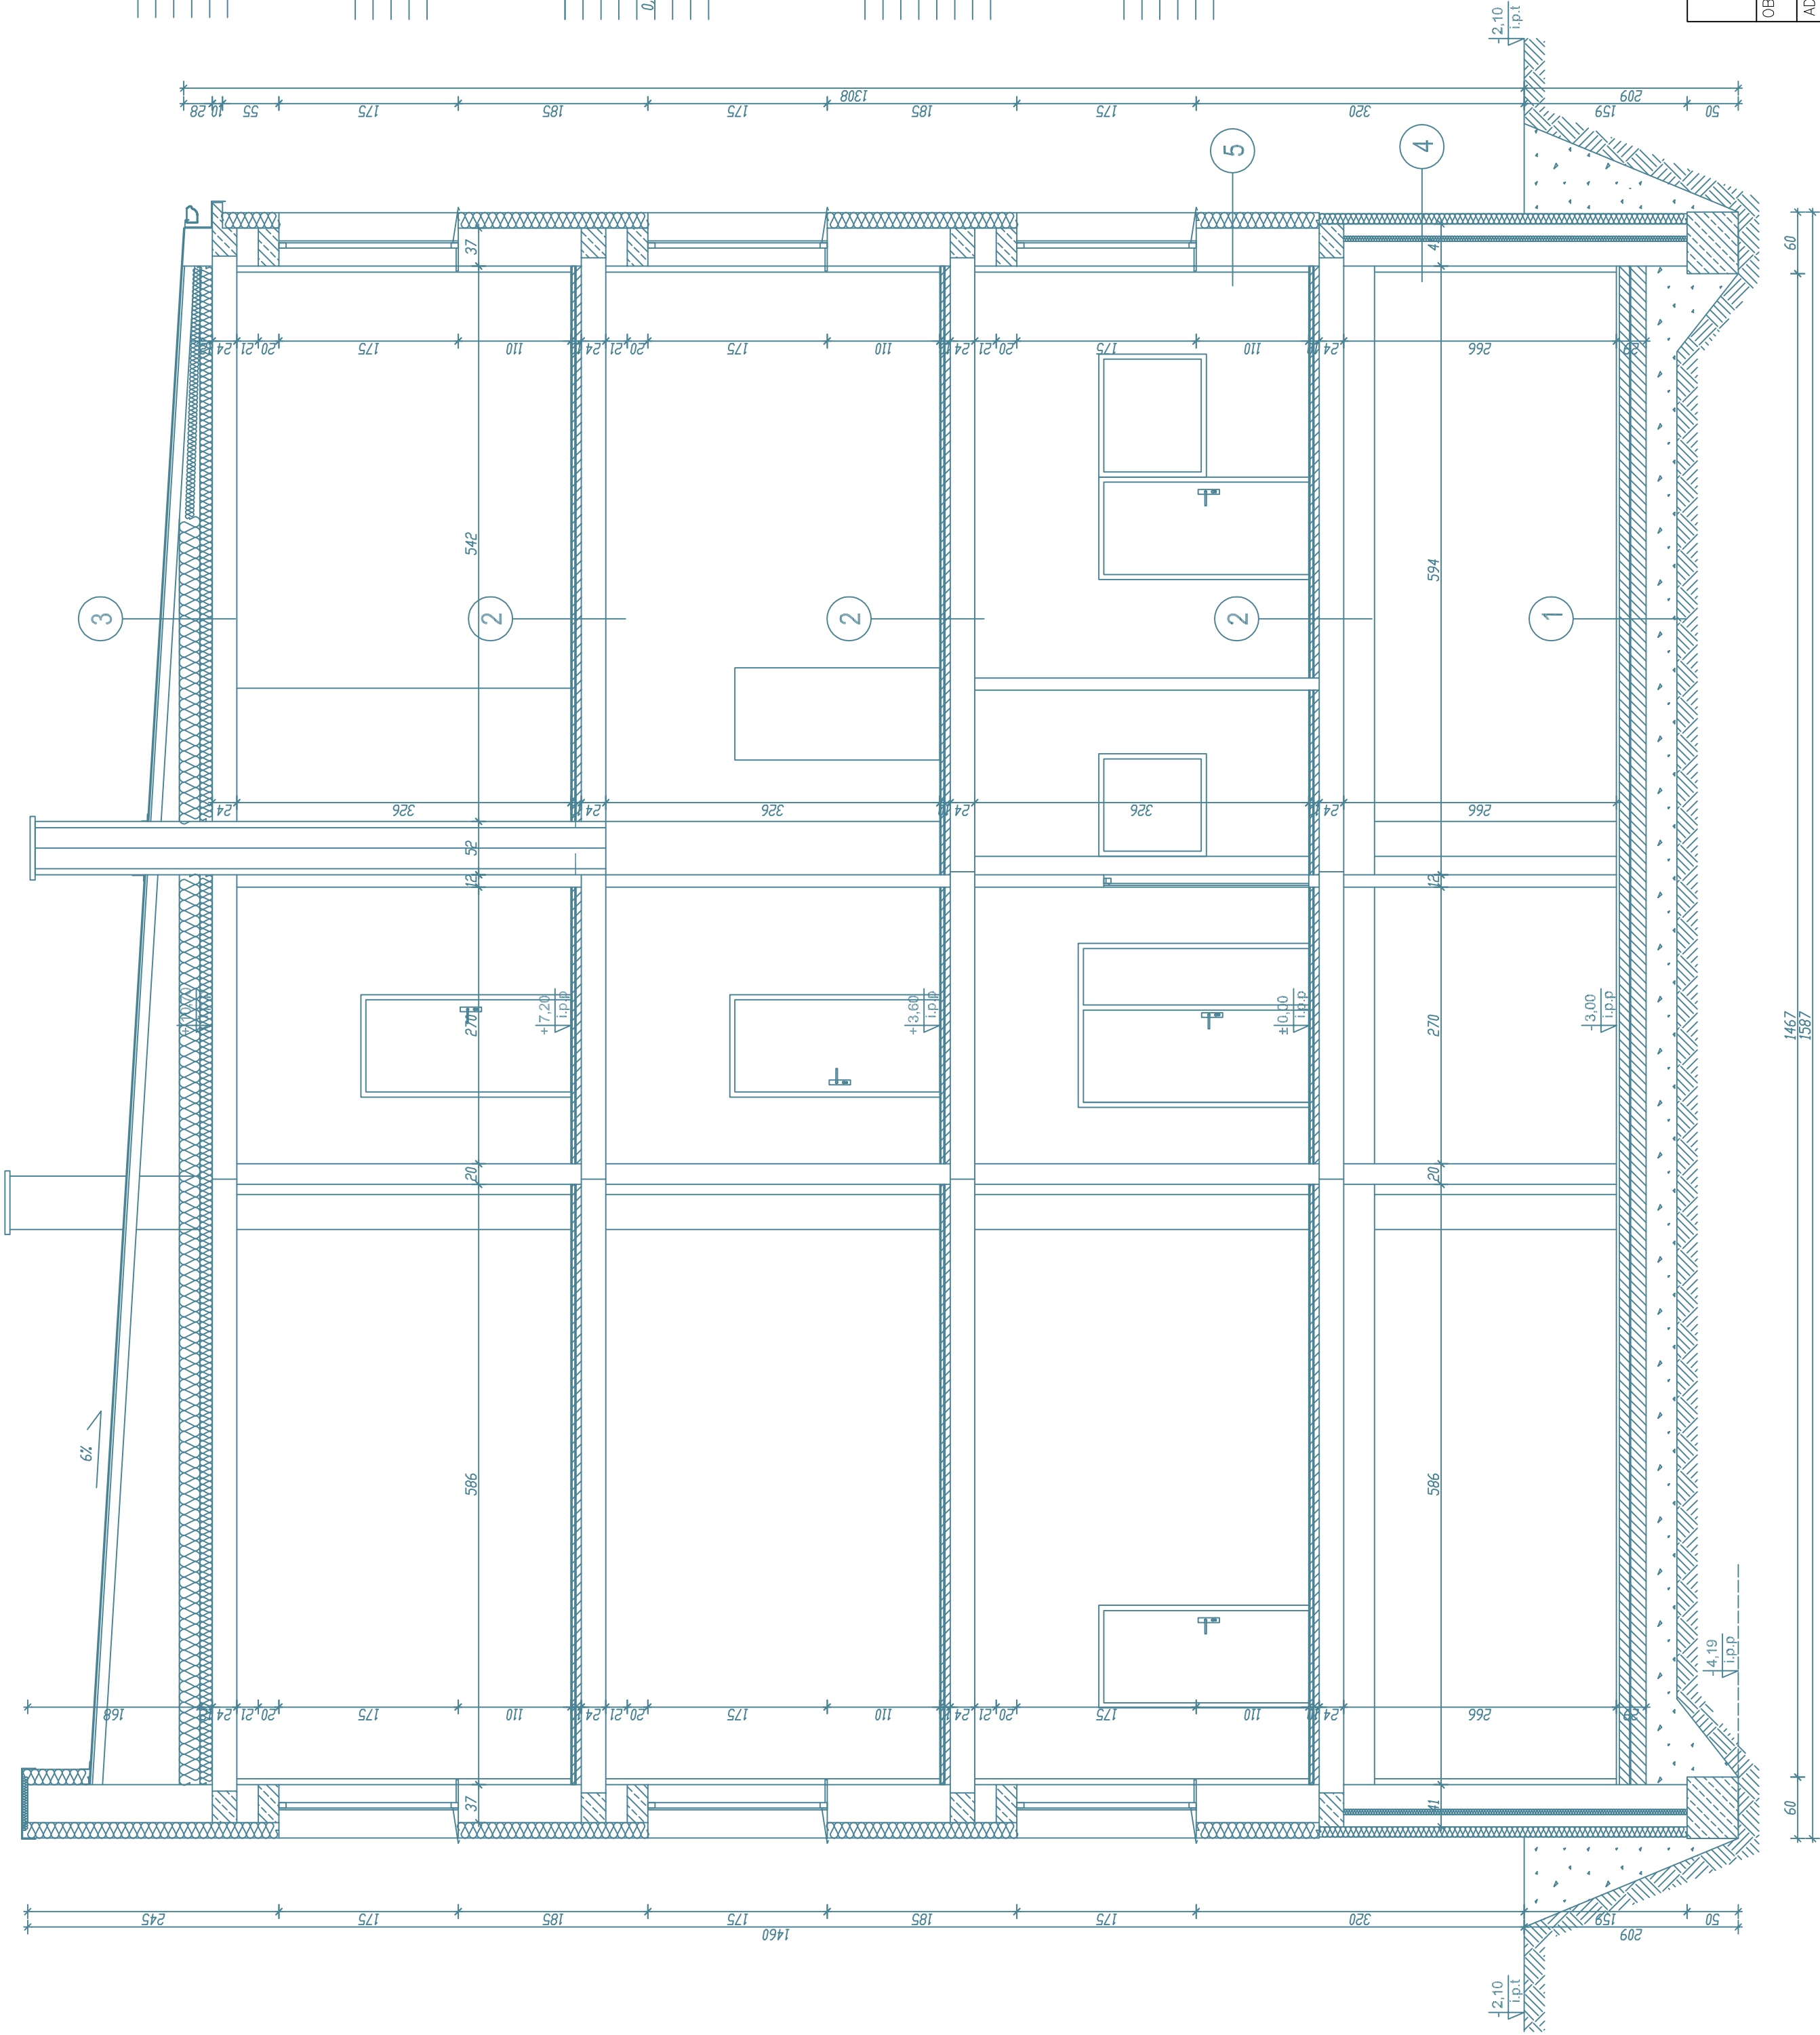

- 1

plyta posadzki
(wykończenie wykładzina PCV)

3,0 podkład cementowy

10,0 podkład betonowy B10

2x papa asfaltowa

15,0 podłoga betonowa

30,0 podsypka płaskowa
- 2

strop
(wykończenie wykładzina PCV)

3,0 podkład cementowy

izolacja przeciwigłocowa

5,0 warstwa wyrównawcza

24,0 płyta kanalowa
- 3

strypach

2x papa wierzchniego krycia

1x papa pokładowa

2,0 gładź cementowa

10,0 płyta korytkowa

0,0-75,0 pustka powietrzna

20,0 wełna mineralna

12,0 wełna mineralna w folii

24,0 płyta kanalowa
- 4

ściana fundamentowa

1,5 tynk cementowo-wapienny

24,0 bloczek betonowy

5,0 styropian

12,0 cegła

1,5 tynk cementowo-wapienny

10,0 styrodur

0,5 tynk cienkowarstwowy
- 5

ściana parteru

1,5 tynk cementowo-wapienny

37,0 bloczek gazobetonowy

1,5 tynk cementowo-wapienny

15,0 styropian

0,5 tynk cienkowarstwowy

PRZEKROJ A - A

INWENTARYZACJA

PANORAMA PROJEKT S.C. BRONIEWEK 41, 88-200 RADZIEJÓW tel. 601 55 40 47, 605 900 140	
OBIEKT	PRZEBUDOWA I ROZBUDOWA BUDYNKU SZKOŁY PODSTAWOWEJ W OSIECINACH POLEGAJĄCA NA BUDOWIE WINDY OSOBOWEJ
ADRES OBIEKTU	88-220 OSIECINY, UL. TRAUĞUITA DZ. NR 481/15
BRANŻA	KONSTRUKCJA, ARCHITEKTURA
PROJEKTANT KONSTRUKCJA	INŻ. WOJCIECH DZIERŻAWSKI UPR. BUD. KUP/0002/P00K/11
PROJEKTANT ARCHITKTURA	TECH. STANISŁAW KANIA UPR. BUD. 1367/75/Bg
WYKONAŁA	ALEKSANDRA DZIERŻAWSKA
DATA 23.06.2020	PRZEKROJ A – A INWENTARYZACJA
	SKALA 1:50
	RYS. I6