


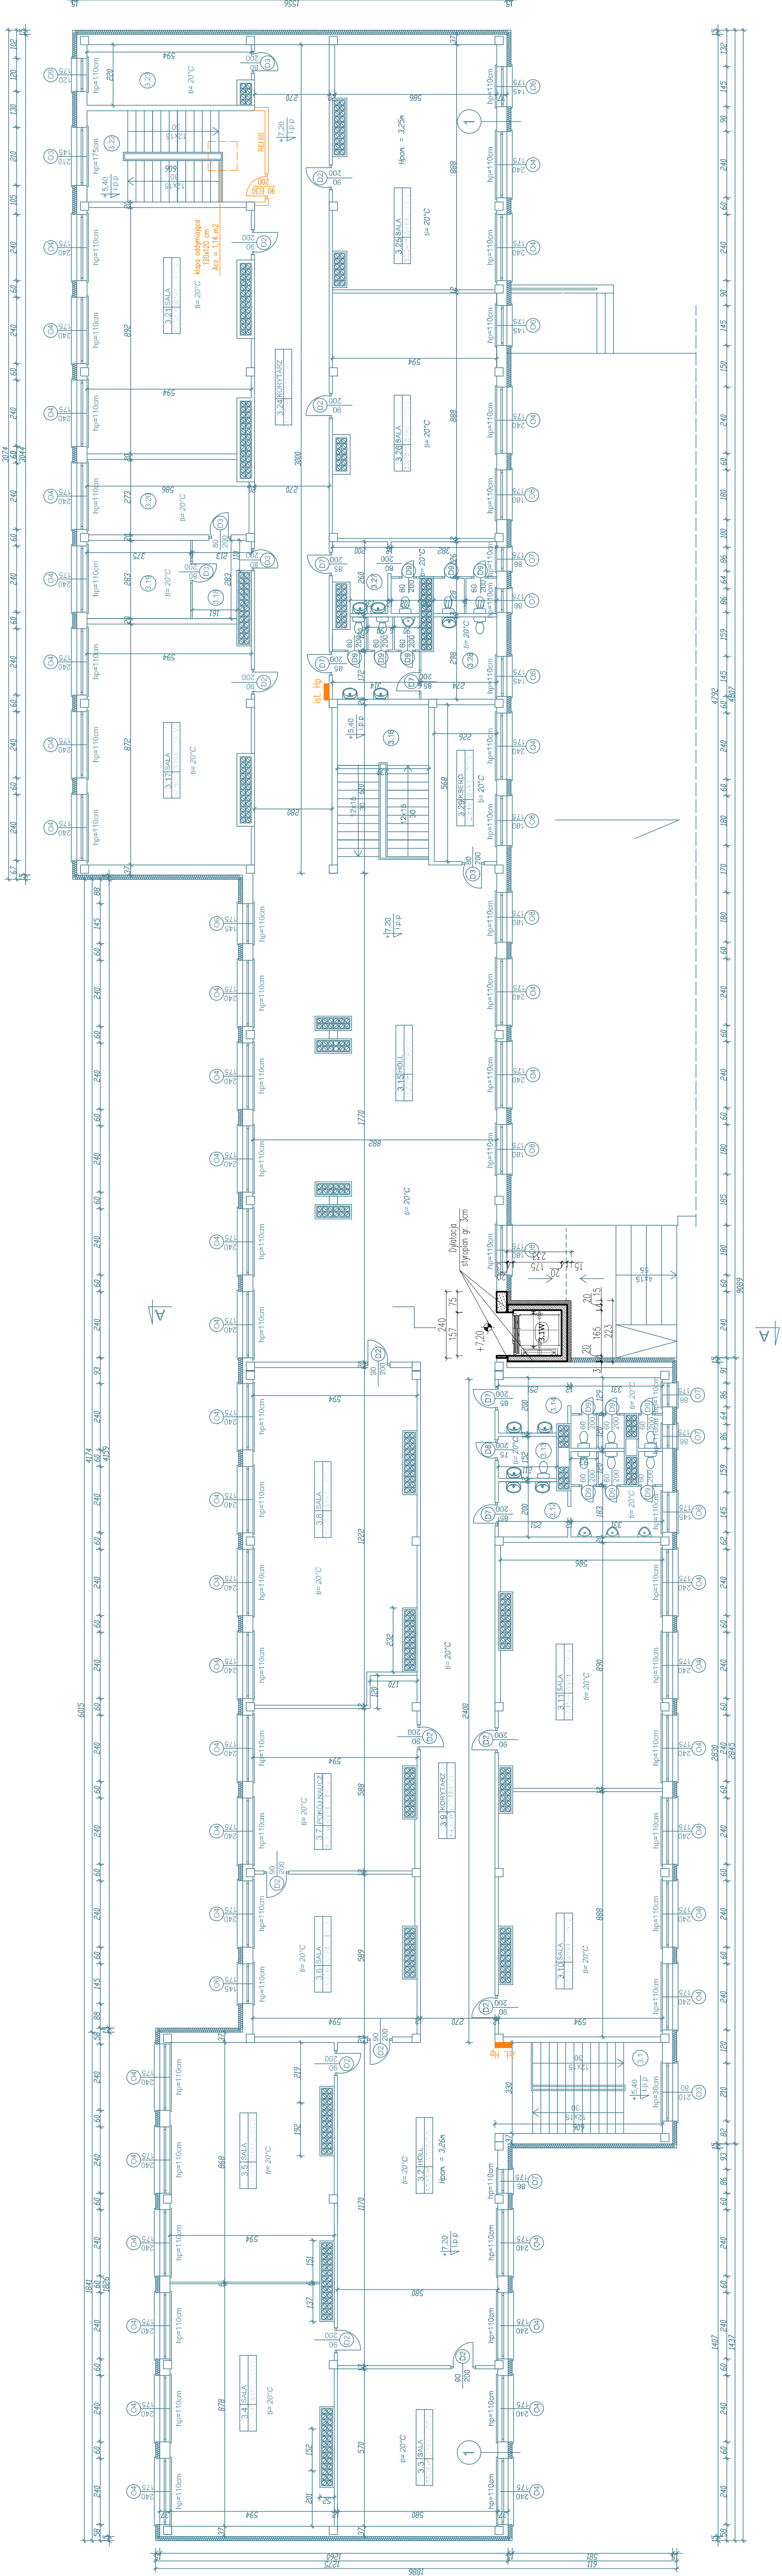

nr pom.	nazwa pom.	pow.(m²)	posadzka
POMIESZCZENIA PODLEGAJĄCE PRZEBUDOWIE / ROZBUDOWIE			
3.1W	SZTĘB WINDY	2,89	-
RAZEM		2,89	
POMIESZCZENIA POZOSTAJĄCE BEZ ZMIAN			
3.1	Klatka Schodowa	20,00	ŁASTRICO
3.2	HALL	67,86	ŁASTRICO
3.3	SALA	33,06	WYKL PCV
3.4	SALA	52,15	WYKL PCV
3.5	SALA	51,55	WYKL PCV
3.6	SALA	34,99	WYKL PCV
3.7	PokoJ Nauczycielski	36,97	WYKL PCV
3.8	SALA	70,18	WYKL PCV
3.9	KORYTARZ	64,80	ŁASTRICO
3.10	SALA	52,75	WYKL PCV
3.11	SALA	52,15	WYKL PCV
3.12	WC Męski	15,25	PŁYTKI CERAM.
3.13	WC PERSONELU	3,21	PŁYTKI CERAM.
3.14	WC Damskie	13,46	PŁYTKI CERAM.
3.15	HALL	171,00	ŁASTRICO
3.16	Klatka Schodowa	20,13	ŁASTRICO
3.17	SALA	51,80	WYKL PCV
3.18	PRZEDŚIONIEK	5,13	WYKL PCV
3.19	GABINET	10,61	WYKL PCV
3.20	GABINET	16,00	WYKL PCV
3.21	SALA	52,98	WYKL PCV
3.22	Klatka Schodowa	20,00	ŁASTRICO
3.23	Pok. Gospodarcze	64,80	WYKL PCV
3.24	KORYTARZ	81,00	ŁASTRICO
3.25	SALA	52,01	WYKL PCV
3.26	SALA	52,75	WYKL PCV
3.27	WC Damskie	15,44	PŁYTKI CERAM.
3.28	WC Męski	17,70	PŁYTKI CERAM.
3.29	Ksero	12,84	WYKL PCV
RAZEM		1212,57	
POW. UŻYTKOWA OGÓŁEM		1215,46	

- IŚNIEJĄCY BUDYNEK SZKOŁY
- PROJEKTOWANA ŻELBETOWA KONSTRUKCJA SZTĘBU WINDOWEGO
- PROJEKTOWANE ZAKRYSIOWANIE I ŚCIANY Z BETONU KOMÓRKOWEGO
- PROJEKTOWANE DODOPLENIE ZE STYROPIANU

RZUT II PIĘTRA

PANORAMA PROJEKT S.C. BRONIEWEK 41, 88-200 RADZIECÓW tel. 601 55 40 47, 605 900 140	
OBIEKT	PRZEBUDOWA I ROZBUDOWA BUDYNKU SZKOŁY PODSTAWOWEJ W OŚCIEŻNICH POLEGAJĄCA NA BUDOWIE WINDY OSOBOWEJ 88-220 OŚCIEŻNY, UL. TRAUĞUTTA DZ. NR 481/15
BRANŻA	KONSTRUKCJA, ARCHITEKTURA
PROJEKTANT	INŻ. WOJCIECH DZIERŻAWSKI
PROJEKTOWAŁ	UPR. BUD. RP/0002/P/006/11
ARCHITEKTURA	UPR. BUD. 1387/75/Bp
WYKONAŁA	Aleksandra Dzierżawska
DATA 23.06.2020	RZUT II PIĘTRA
	SKALA 1:100
	RY. A4