


PLAN ORIENTACYJNY

Obiekt	Droga gminna nr 180212 C			
Adres	Konary - Konary, km 0+550-1+100			
Temat	przebudowa drogi			
Inwestor	Gmina Wiejska, 88-220 Osiećciny			
Projektant	mgr inż. Mirosław Sempka upr. bud. UAN-NB-8386-5/64/86WK Radziejów, ul. Wyzwolenia 57/15		Podpis	Data III. 2015r.
Weryfikow.				
Skala	1/25000	Ilość rys.	4	Nr rys.

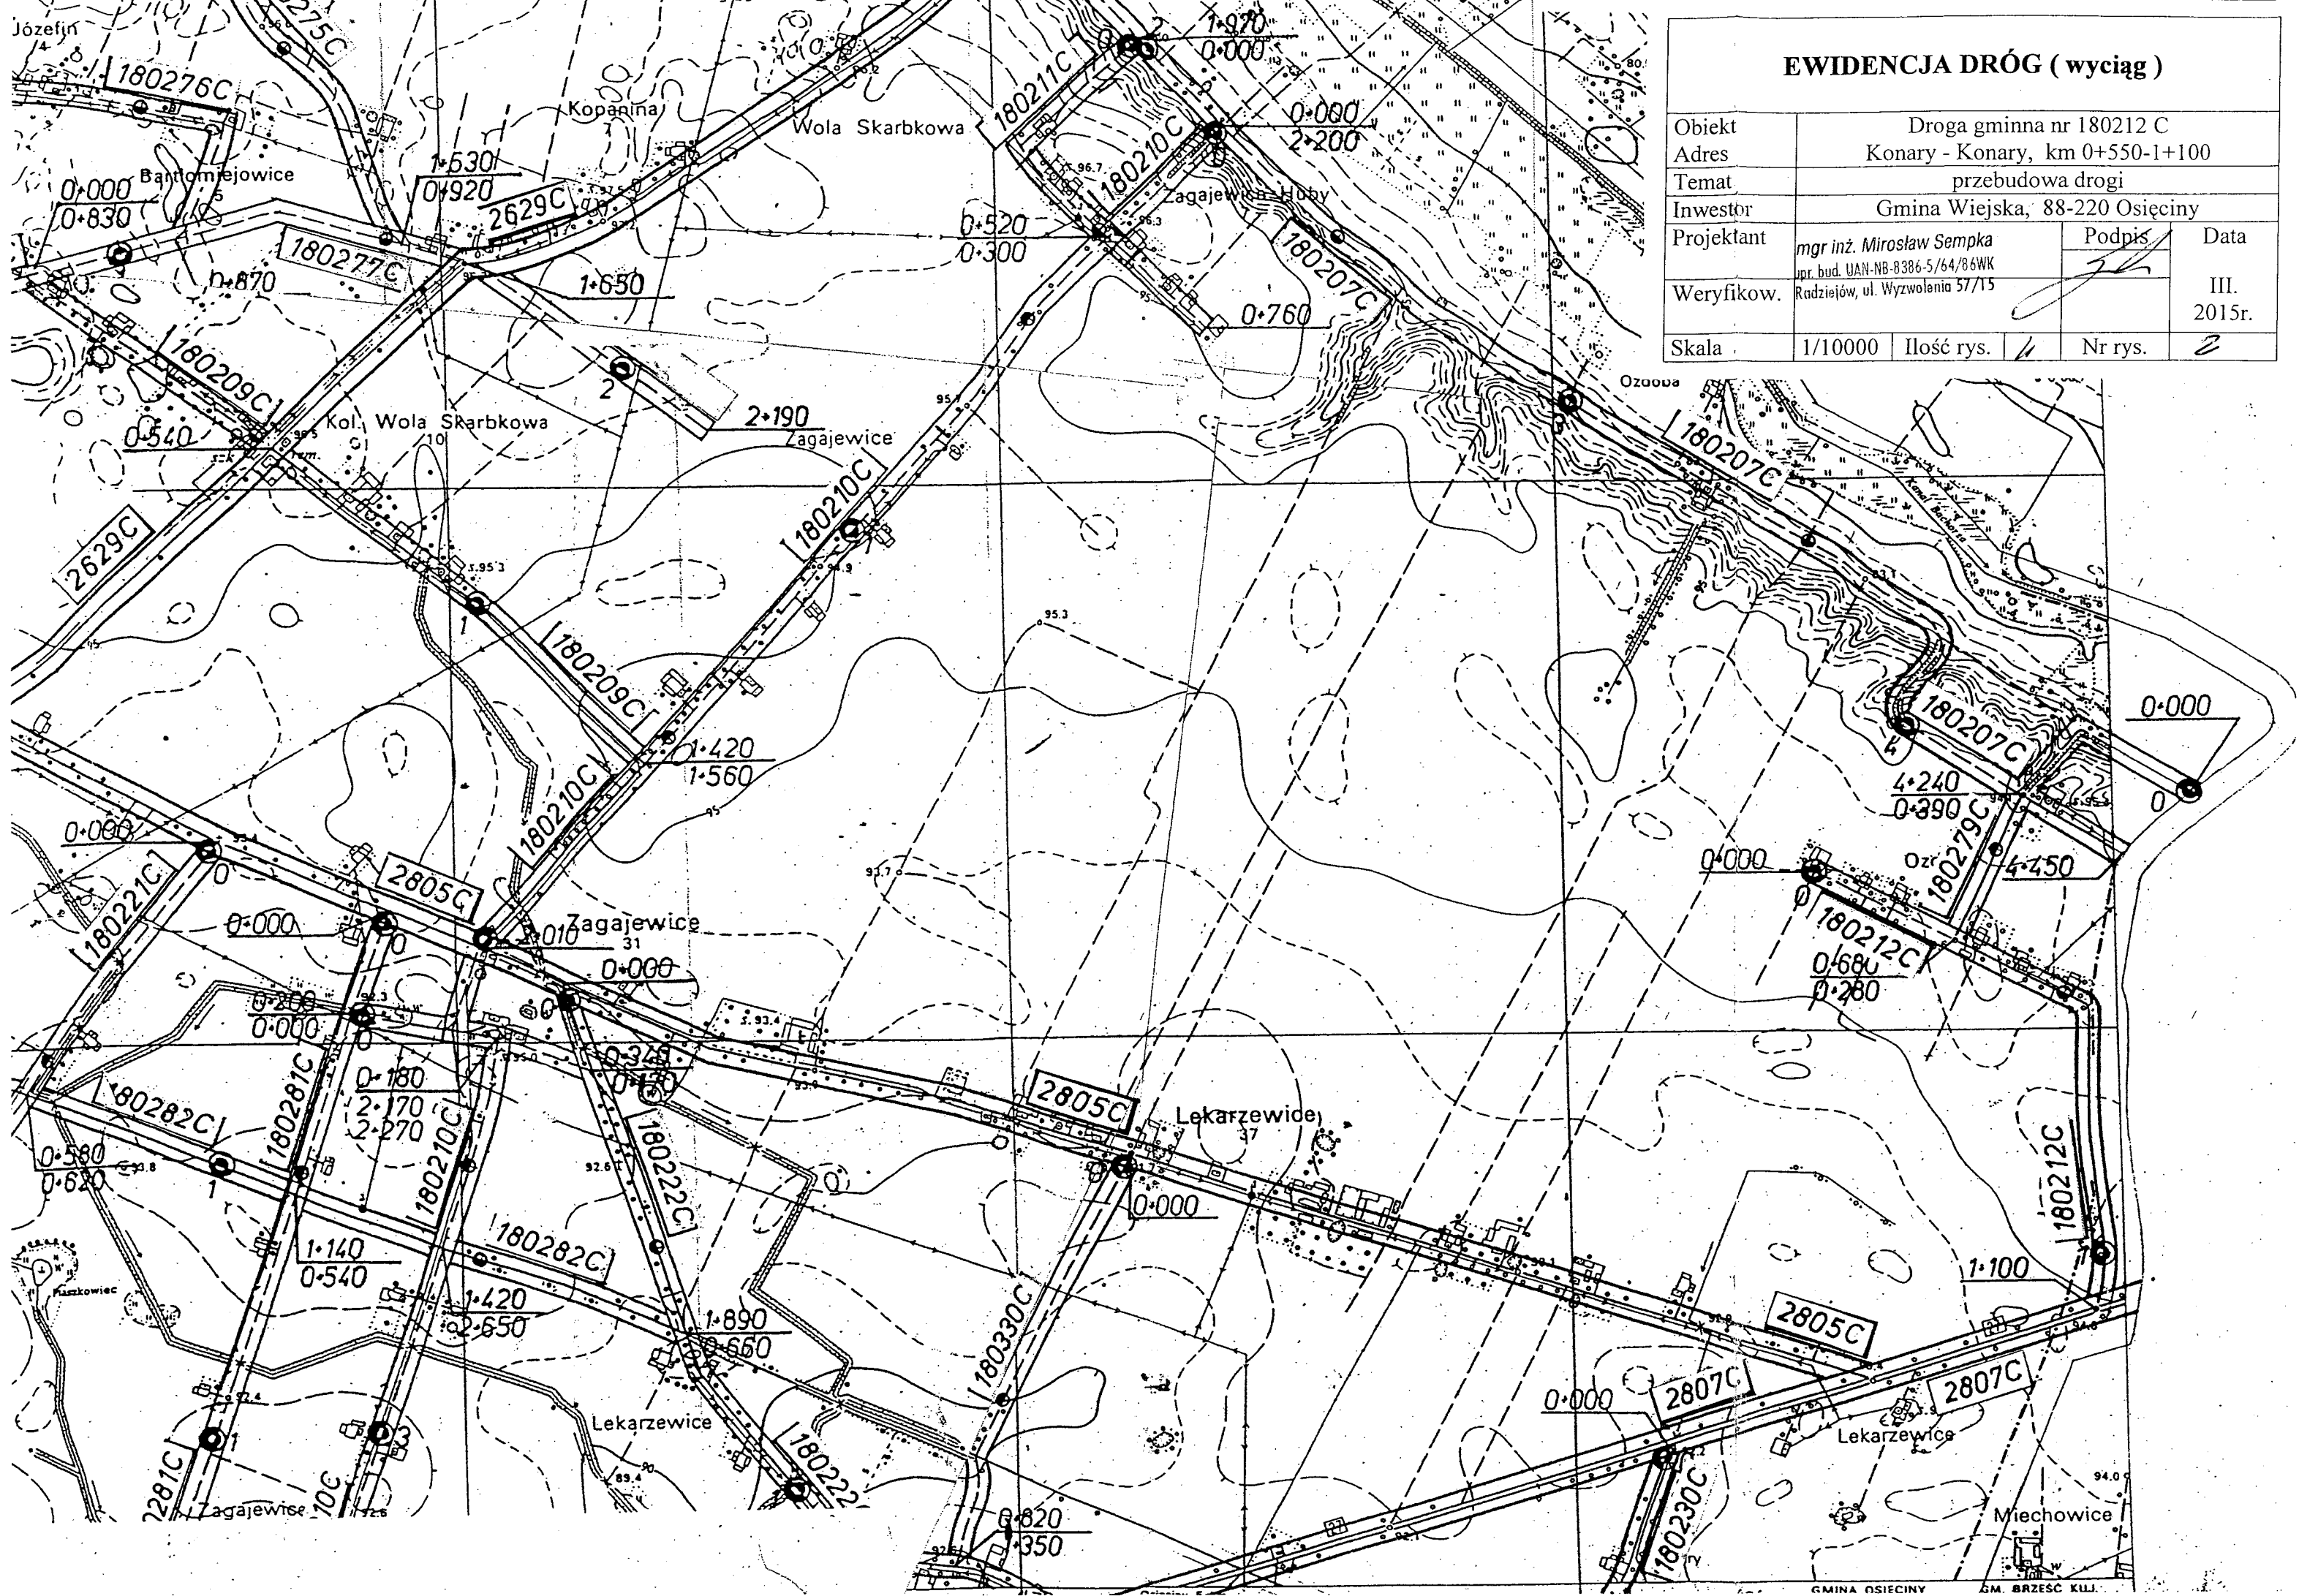

EWIDENCJA DRÓG (wyciąg)

Obiekt	Droga gminna nr 180212 C			
Adres	Konary - Konary, km 0+550-1+100			
Temat	przebudowa drogi			
Inwestor	Gmina Wiejska, 88-220 Osiećciny			
Projektant	mgr inż. Mirosław Sempka opr. bud. UAN-NB-8386-5/64/86WK		Podpis	III. 2015r.
Weryfikow.	Radziejów, ul. Wyzwolenia 57/15			
Skala	1/10000	Ilość rys.	1	Nr rys.

Dokumentacja jest przeznaczona wyłącznie do użytku inżynierskiego i nie może być używana do celów innych niż określone w projekcie.

PLAN SYTUACYJNY


Obiekt	Droga gminna nr 180212 C				
Adres	Konary - Konary, km 0+550-1+100				
Temat	przebudowa drogi				
Inwestor	Gmina Wiejska, 88-220 Osiećcino				
Projektant	mgr inż. Mirosław Sempka upr. bud. UAW.NB.8386.5/64/86WK Radziejów, ul. Wyzwolenia 57/15		Podpis	Data	
Weryfikow.				III. 2015r.	
Skala	1:5000	Ilość rysun.	/	Nr rys.	3

Km 0+550 – Początek przebudowywanego odcinka drogi – koniec istniejącego odcinka drogi z jezdnią o nawierzchni bitumicznej

Km 1+100 – Koniec przebudowywanego odcinka drogi – krawędź jezdni o nawierzchni bitumicznej drogi powiatowej nr 2807C Osiećcino - Wieniec

Grunty wsi Lekarzewice
Grom. Osiećcino

Grom. Sławy Brzesko
Powiat Włocławek

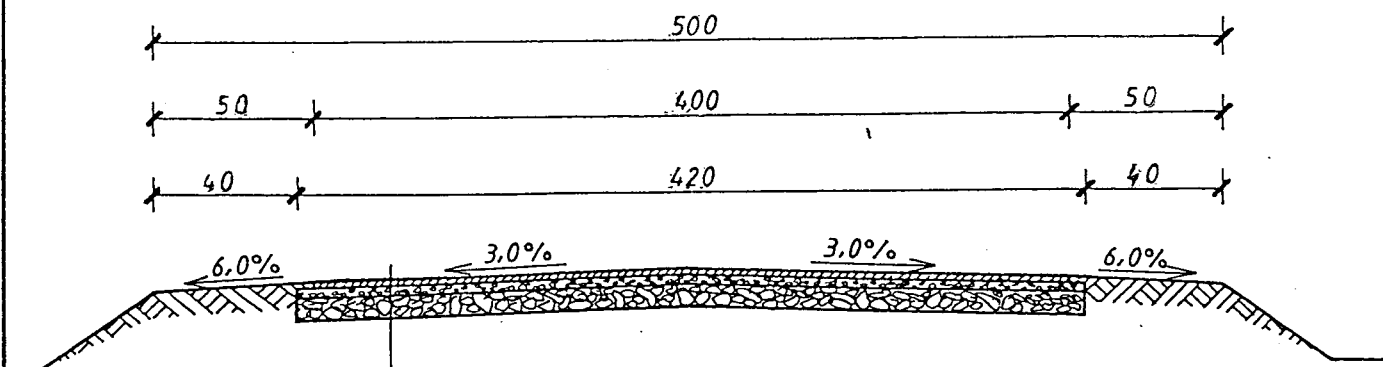

- Powierzchniowe utwardzenie nawierzchni emulsja asfaltowa, niemodyfikowana, i grysami bazaltowymi 2/5
- Powierzchniowe utwardzenie nawierzchni emulsja asfaltowa, niemodyfikowana i grysami bazaltowymi 8/12
- Warstwa wyrównawcza z tłucznia wapiennego 0/40 grubości 5 cm
- Istniejąca podbudowa z tłucznia wapiennego

PRZEKRÓJ KONSTRUKCYJNY

Obiekt	Droga gminna nr 180212 C				
Adres	Konary - Konary, km 0+550-1+100				
Temat	przebudowa drogi				
Inwestor	Gmina Wiejska, 88-220 Osiećciny				
Projektant	inż. inż. Mirosław Sempka upr. bud. UAN-NB-8386-5/64/86WK Radziejów, ul. Wyzwolenia 57/15		Podpis	Data	
Weryfikow.					
Skala	1:50	Ilość rys.	4	Nr rys.	4