


PLAN ORIENTACYJNY

Obiekt	Droga gminna nr 180271 C			
Adres	Krotoszyn - Witoldowo, km 2+710 - 3+310			
Temat	przebudowa drogi			
Inwestor	Gmina Wiejska, 88-220 Osiećciny			
Projektant	mgr inż. Mirosław Sempka upr. bud. UAN-NB-8386-5/64/86WK		Podpis	Data
Weryfikator	Radziejów, ul. Wyzwolenia 57/15			I. 2017r.
Skala	1:25000	Ilość rys.		
		4	Nr rys.	1

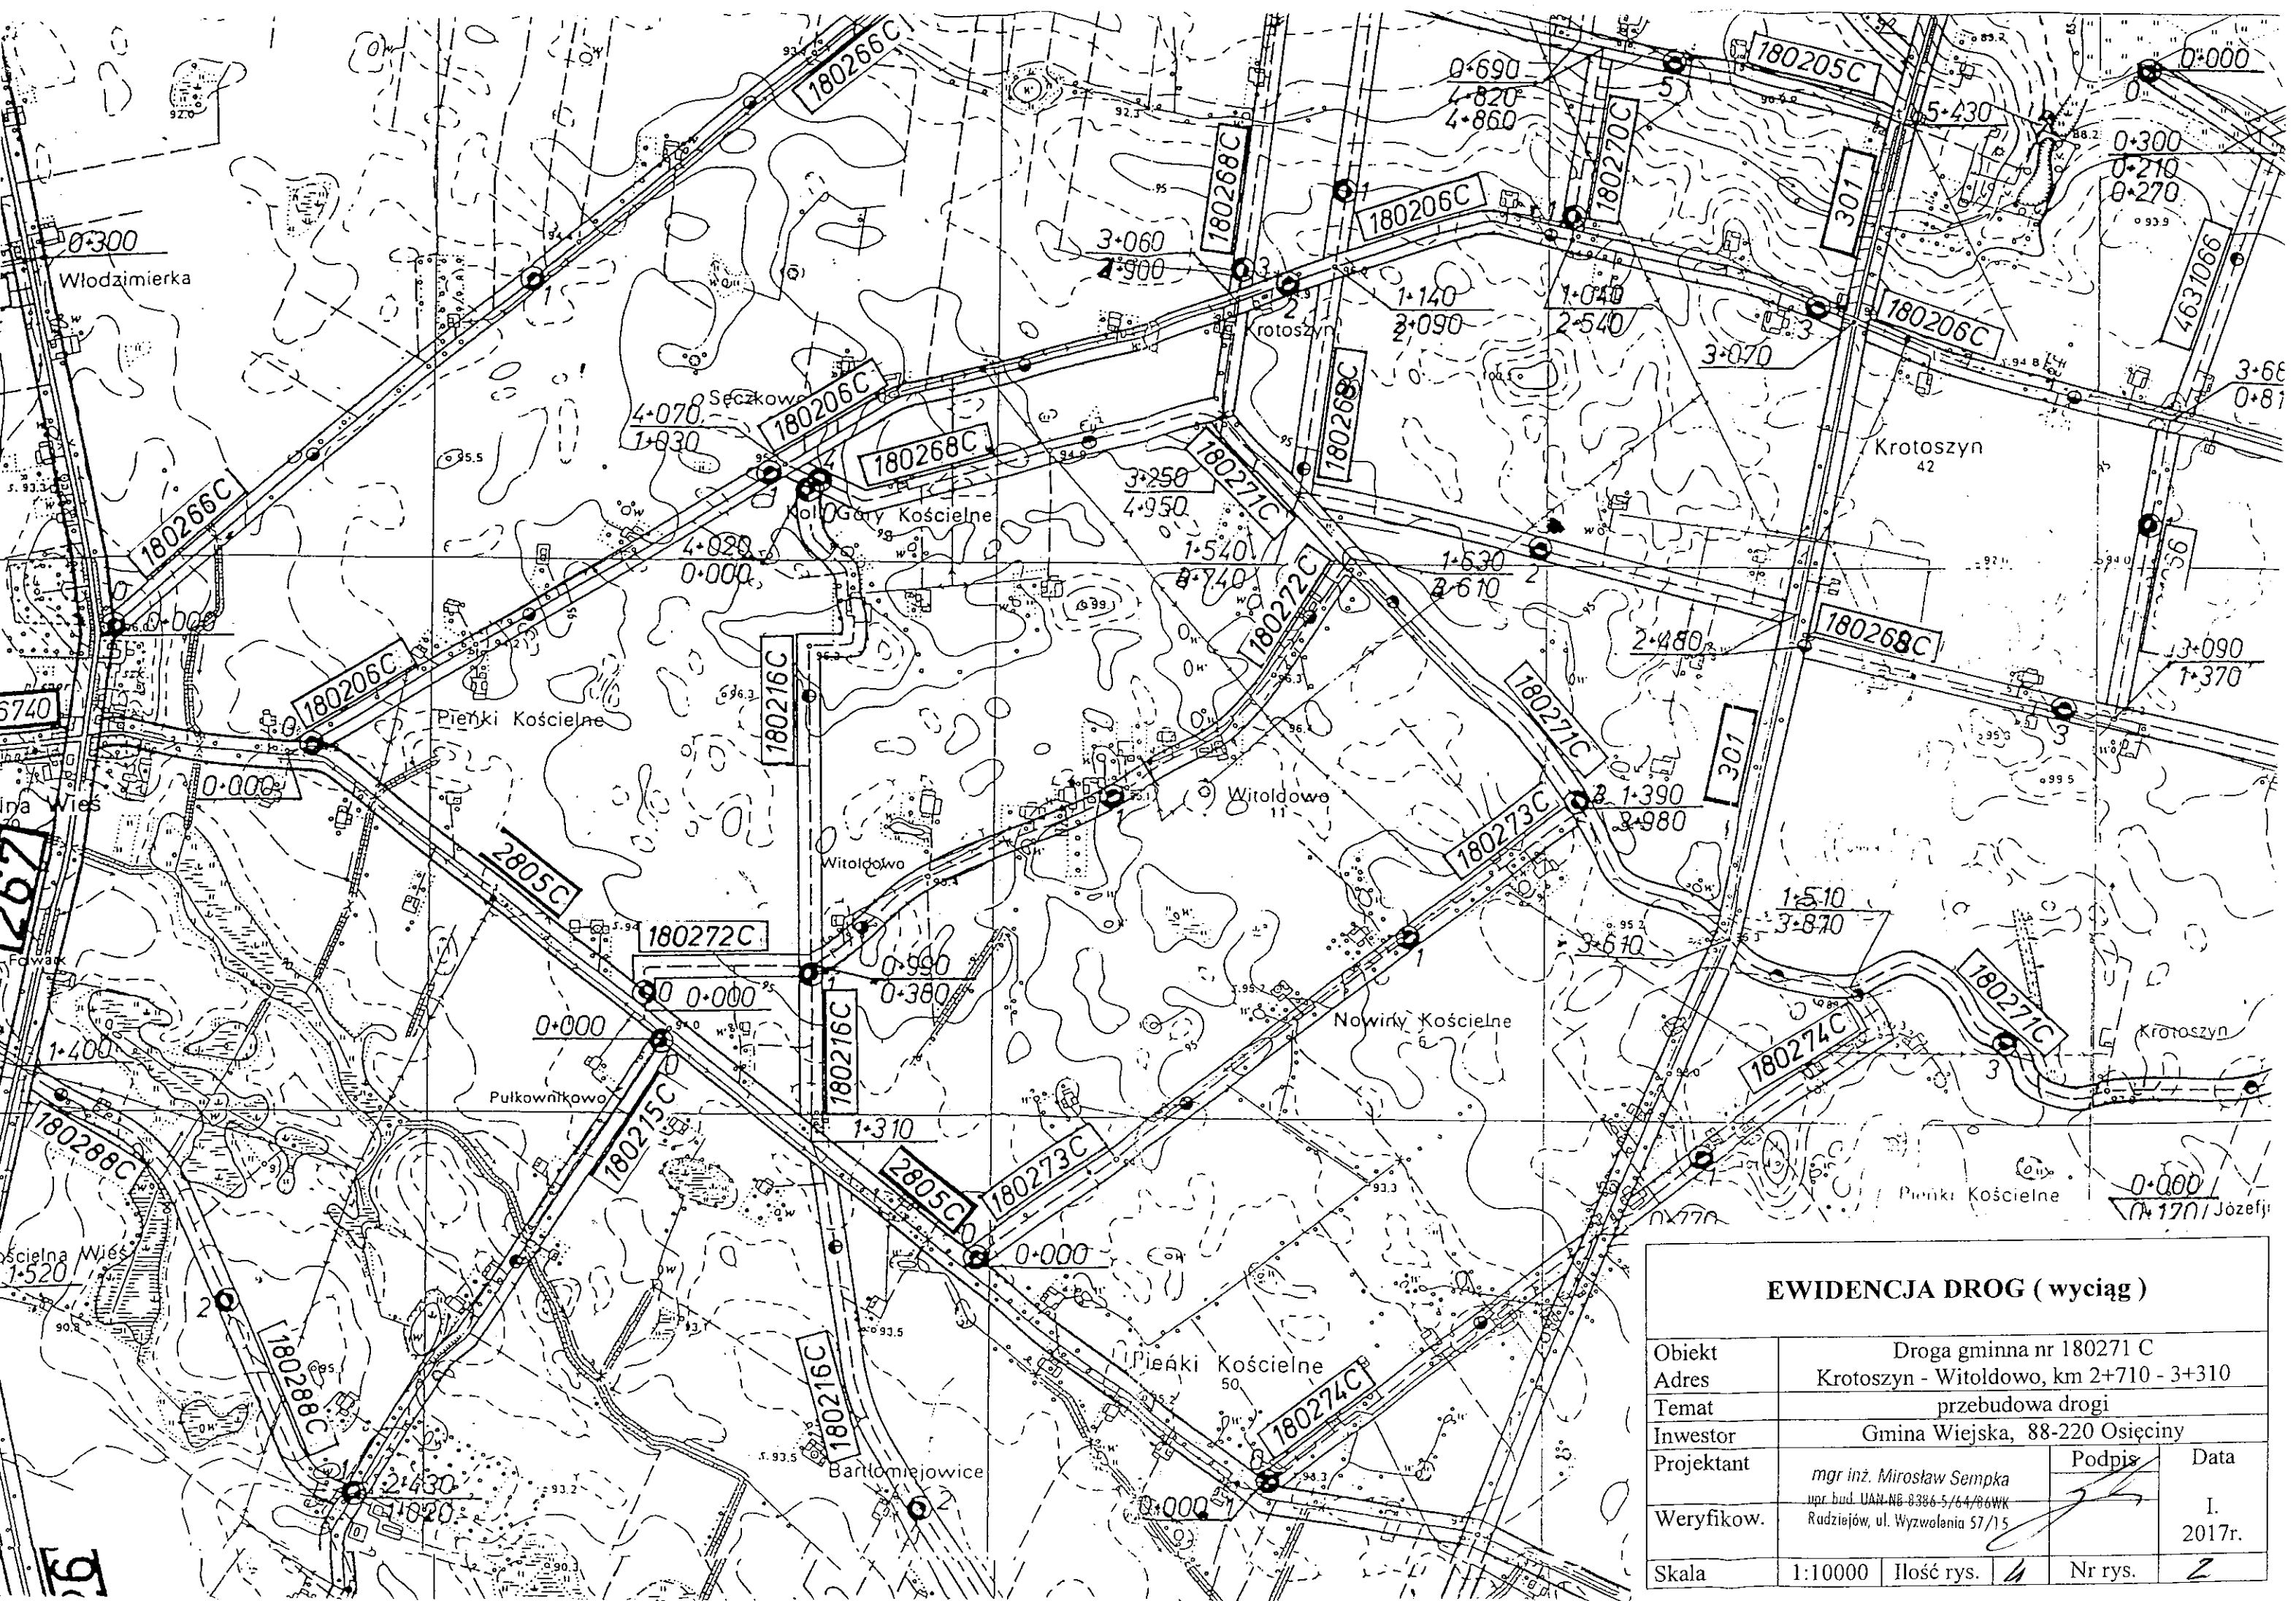

EWIDENCJA DROG (wyciąg)

Obiekt	Droga gminna nr 180271 C			
Adres	Krotoszyn - Witoldowo, km 2+710 - 3+310			
Temat	przebudowa drogi			
Inwestor	Gmina Wiejska, 88-220 Osiećciny			
Projektant	mgr inż. Mirosław Sempka upr. bud. UAN-NB-0396-5/64/06WK Radziejów, ul. Wyzwolenia 57/15	Podpis	Data	
Weryfikow.			I. 2017r.	
Skala	1:10000	Ilość rys.	4	Nr rys. 2



PLAN SYTUACYJNY


Obiekt	Droga gminna nr 180271 C			
Adres	Krotoszyn - Witoldowo, km 2+710 - 3+310			
Temat	przebudowa drogi			
Inwestor	Gmina Wiejska, 88-220 Osiećciny			
Projektant	mgr inż. Mirosław Sempka	Podpis	Data	
Weryfikow.	upr. bud. UAN NR 8386-5/64/86WK Radziejów, ul. Wyzwolenia 57/15			
Skala	1:5000	Ilość rys.	Nr rys.	3

Km 2+710 – Początek przebudowywanego odcinka drogi

Grunty wsi
Wola Skarbkowa
grom. Osiećciny

Grunty wsi Bartłomiejowice
grom. Kościełna Wś

Km 3+310 – Koniec przebudowywanego odcinka drogi - krawędź jezdni
o nawierzchni bitumicznej drogi gminnej nr 180274C
Witoldowo - Witoldowo.

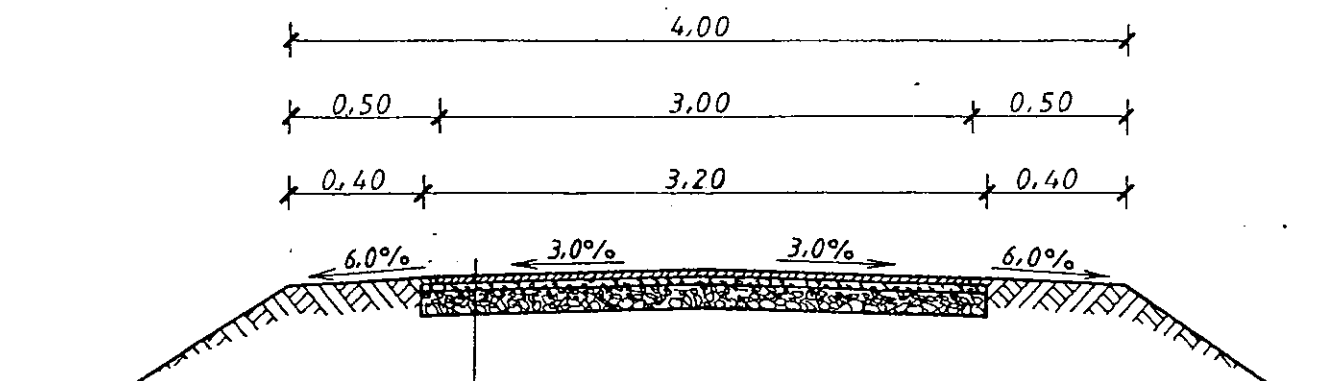

- Powierzchniowe utwardzenie nawierzchni emulsją asfaltową, niemodyfikowaną i grysami bazaltowymi 5/8
- Powierzchniowe utwardzenie nawierzchni emulsją asfaltową, niemodyfikowaną i grysami bazaltowymi 8/12
- Warstwa wyrównawcza z tłucznia wapiennego 0/40 grubości śc. 10cm
- Istniejąca podbudowa z tłucznia wapiennego

PRZEKRÓJ KONSTRUKCYJNY

Obiekt	Droga gminna nr 180271 C			
Adres	Krotoszyn - Witoldowo, km 2+710 - 3+310			
Temat	przebudowa drogi			
Inwestor	Gmina Wiejska, 88-220 Osięciny			
Projektant	mgr inż. Mirosław Sempka upr. bud. UAN-NB-8386-5/64/86WK Radziejów, ul. Wyzwolenia 57/15		Podpis	Data
Weryfikow.				I. 2017r.
Skala	1:50	Ilość rys.	4	Nr rys.