


PLAN ORIENTACYJNY

Obiekt	Droga gminna nr 180309 C			
Adres	Osłonki - Redecz Krukowy, km 0+000 - 0+300			
Temat	przebudowa drogi			
Inwestor	Gmina Wiejska, 88-220 Osiećciny			
Projektant	mgr inż. Mirosław Sempka upr. bud. UAN-NB-8386-5/64/86WK Radziejów, ul. Wyzwolenia 57/15		Podpis	Data I. 2017r.
Weryfikow.				
Skala	1:25000	Ilość rys.	4	Nr rys.



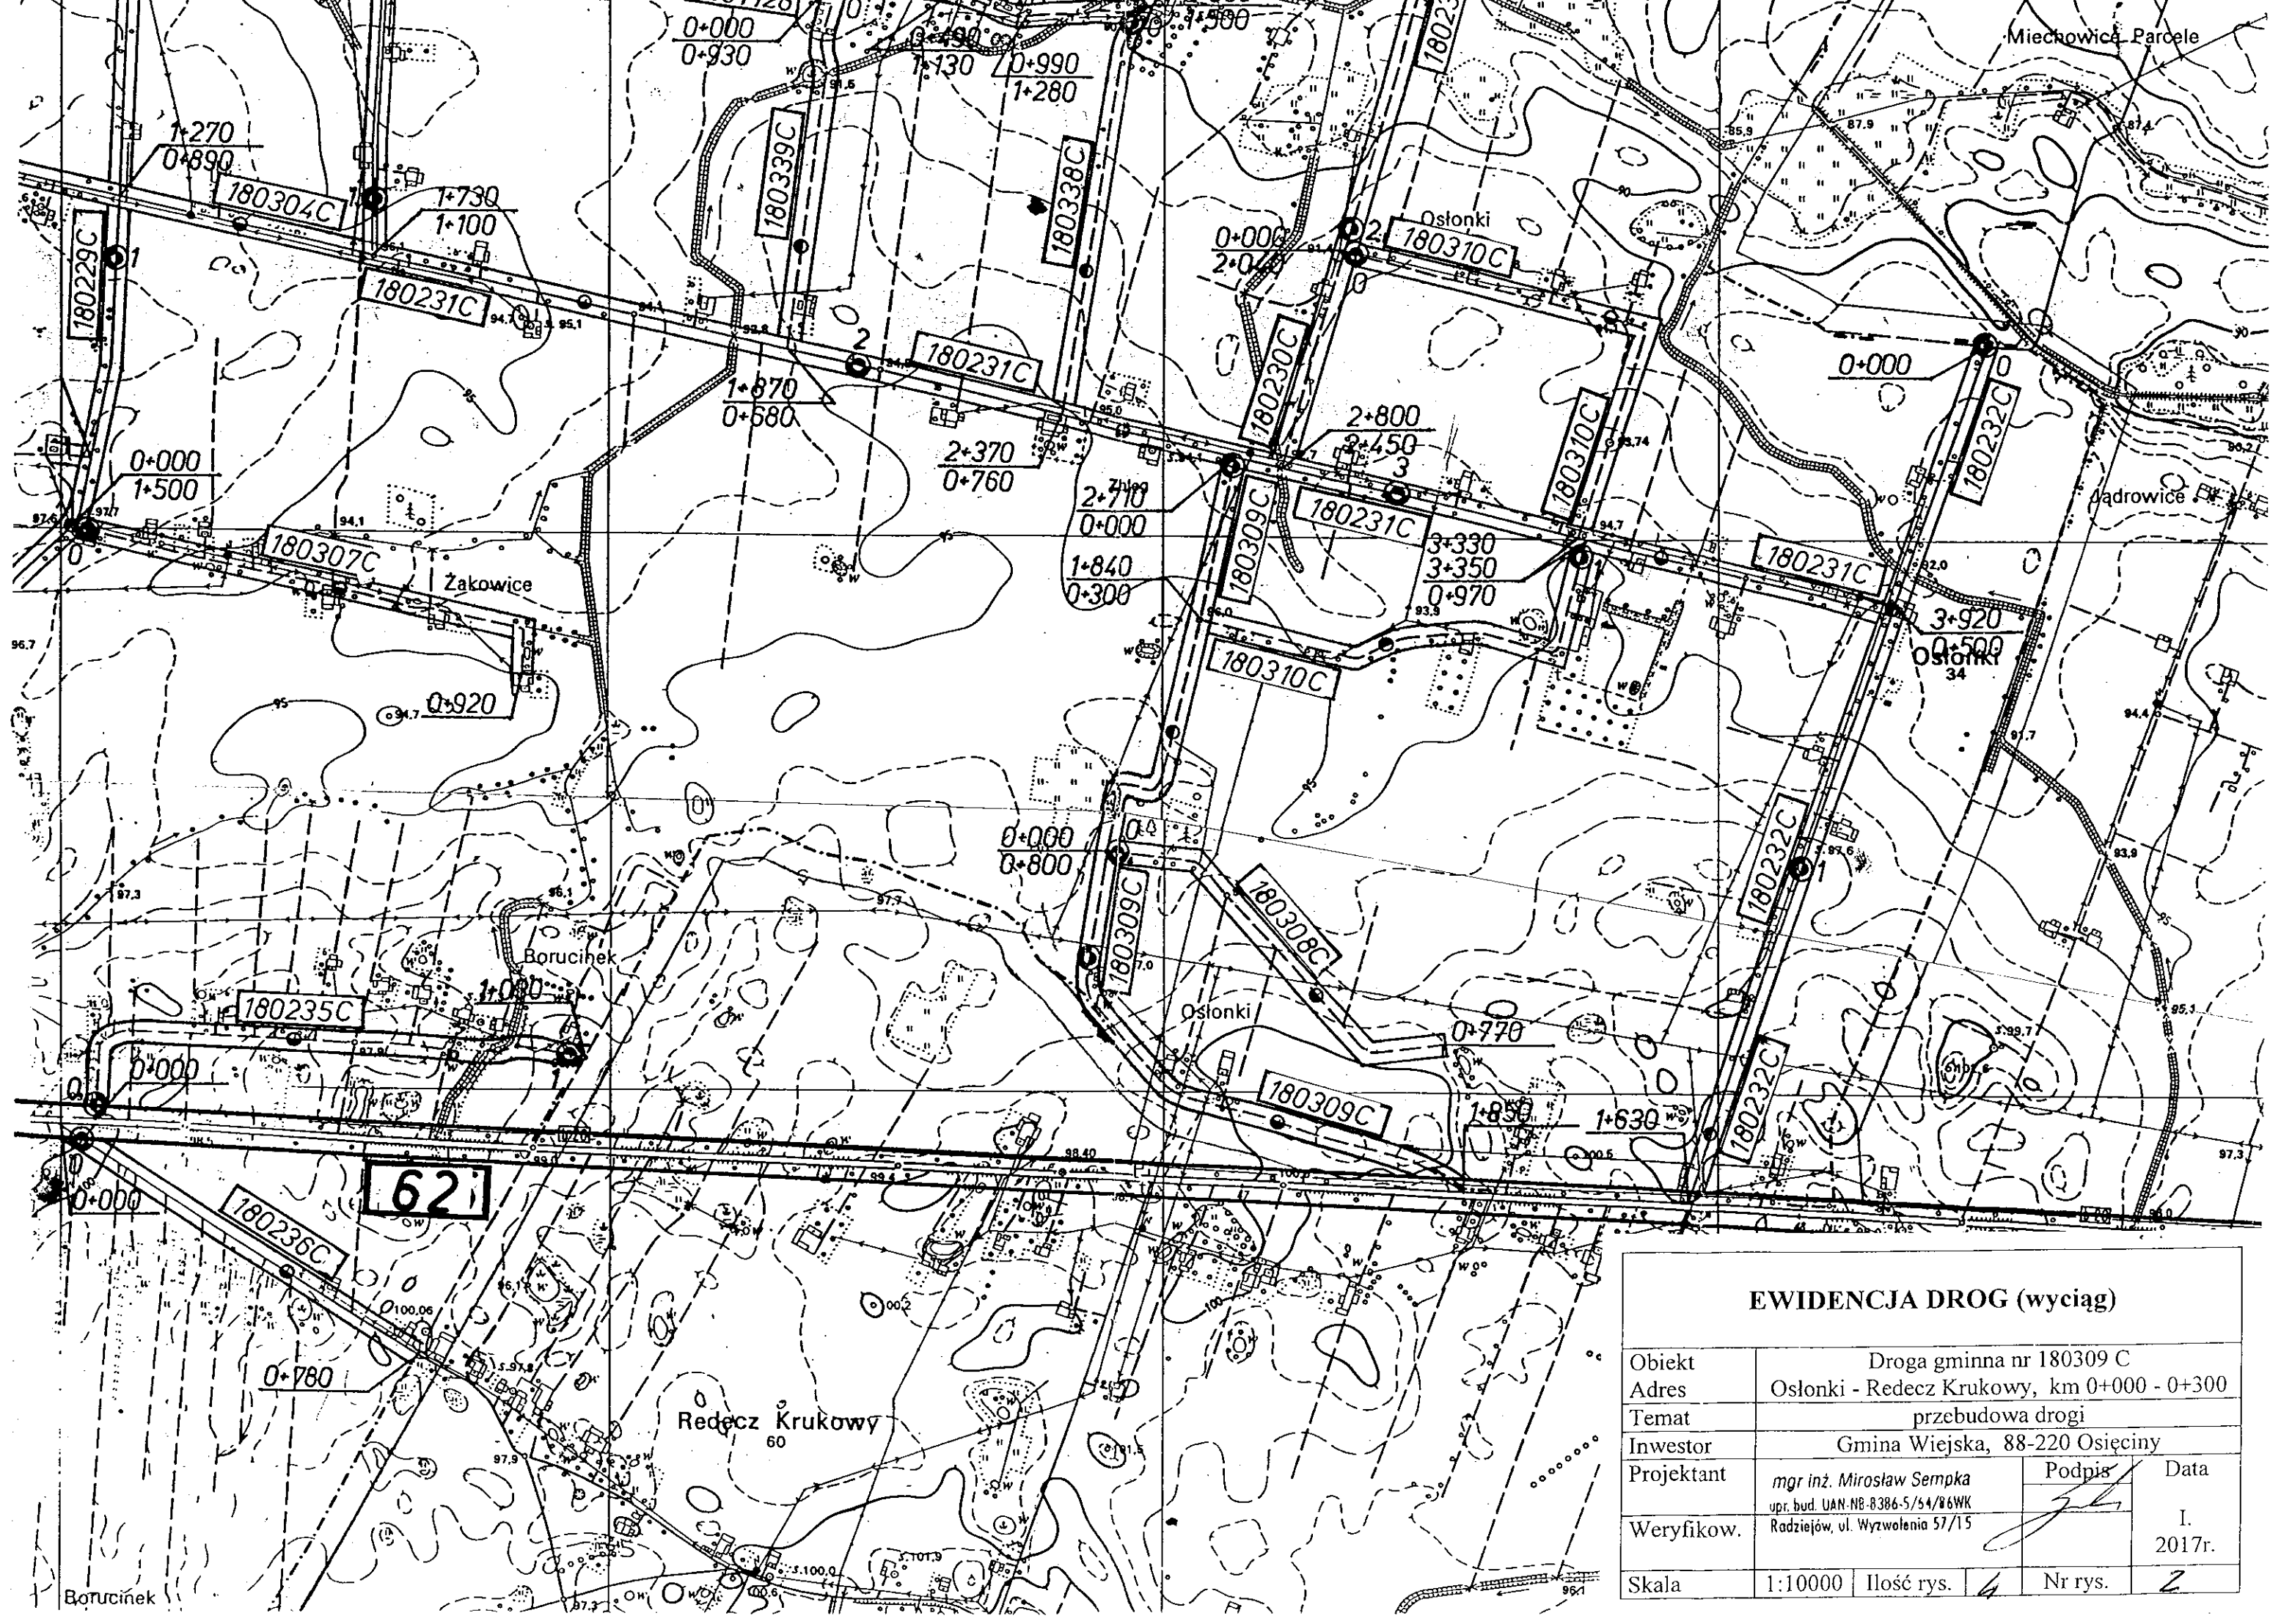

EWIDENCJA DROG (wyciąg)

Obiekt	Droga gminna nr 180309 C			
Adres	Osłonki - Redecz Krukowy, km 0+000 - 0+300			
Temat	przebudowa drogi			
Inwestor	Gmina Wiejska, 88-220 Osiećciny			
Projektant	mgr inż. Mirosław Sempka upr. bud. UAN-NB-8386-5/54/86WK	Podpis	Data	
Weryfikow.	Radziejów, ul. Wyzwolenia 57/15		I. 2017r.	
Skala	1:10000	Ilość rys.	4	Nr rys. 2

PLAN SYTUACYJNY				
Obiekt	Droga gminna nr 180309 C			
Adres	Osłonki - Redecz Krukowy, km 0+000 - 0+300			
Temat	przebudowa drogi			
Inwestor	Gmina Wiejska, 88-220 Osiećciny			
Projektant	mgr inż. Mirosław Sempka upr. bud. UAN-NB-8386-5/64/86WK		Podpis	Data
Weryfikow.	Radziejów, ul. Wyzwolenia 57/15			I. 2017r.
Skala	1:5000	Ilość rys.	4	Nr rys. 3

Grunty wsi Miechowice
grom. Kąkowa-Wola
pow. Włocławek


PLAN SYTUACYJNY

Obiekt	Droga gminna nr 180309 C			
Adres	Osłonki - Redecz Krukowy, km 0+000 - 0+300			
Temat	przebudowa drogi			
Inwestor	Gmina Wiejska, 88-220 Osieczyny			
Projektant	mgr inż. Mirosław Sempka upr. bud. UAN-NB-8386-5/64/R6WK Radziejów, ul. Wyzwolenia 57/15	Podpis	Data	
Weryfikow.			I.	2017r.
Skala	1:5000	Ilość rys.	4	Nr rys.
				3

Km 0+000 – Początek przebudowywanego odcinka drogi - krawężń jezdni o nawierzchni bitumicznej drogi gminnej nr 180231C Żakowice - Osłonki

Km 0+300 – Koniec przebudowywanego odcinka drogi – koniec rozjazdu skrzyżowania z drogą gminną nr 180310C Osłonki - Osłonki

Grunty wsi Miechowice
grom. Kąkowa-Wola
pow. Włocławek

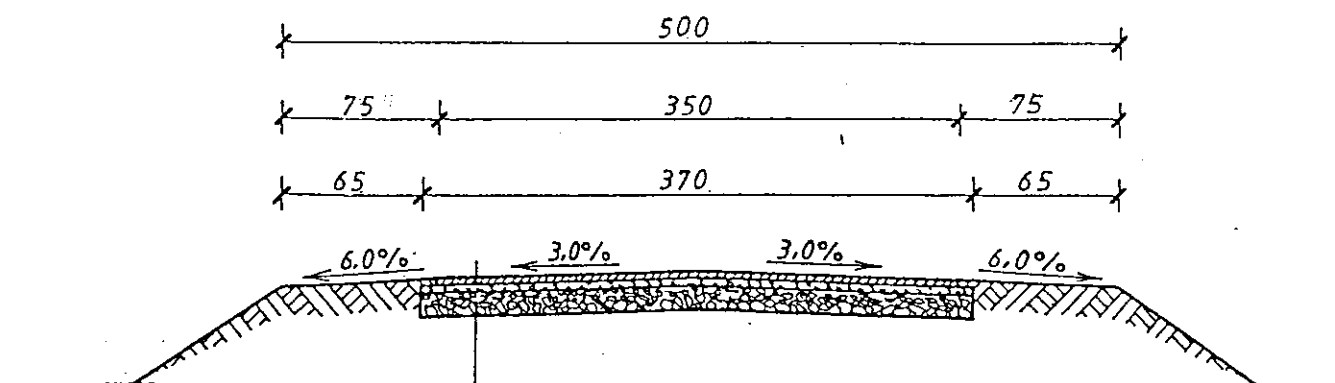

- Powierzchniowe utwardzenie nawierzchni emulsja asfaltowa, niemodyfikowana i grysami bazaltowymi 5/8
- Powierzchniowe utwardzenie nawierzchni emulsja asfaltowa, niemodyfikowana i grysami bazaltowymi 8/12
- Warstwa wyrównawcza z tłucznia wapiennego 0/16 grubości śr. 4 cm
- Istniejąca podbudowa z tłucznia wapiennego

PRZĘKROJ KONSTRUKCYJNY

Obiekt	Droga gminna nr 180309 C			
Adres	Osłonki - Redecz Krukowy, km 0+000 - 0+300			
Temat	przebudowa drogi			
Inwestor	Gmina Wiejska, 88-220 Osięciny			
Projektant	mgr inż. Mirosław Sempka upr. bud. UAN-NB-8386-5/64/86WK Radziejów, ul. Wyzwolenia 57/15		Podpis	Data
Weryfikow.				I. 2017r.
Skala	1:50	Ilość rys.	h	Nr rys.
			h	h