



PLAN ORIENTACYJNY

Obiekt	Droga gminna nr 180229 C			
Adres	Zakowice - Borucinek, km 0+000 - 0+890			
Temat	przebudowa drogi			
Inwestor	Gmina Wiejska, 88-220 Osiecin			
Projektant	mgr inż. Mirosław Sempka upr. bud. UAN-NB-8386-5/64/86WK		Podpis	Data
Weryfikator	Radziejów, ul. Wyzwolenia 57/15			I. 2017r.
Skala	1:25000	Ilość rys.	4	Nr rys.
			1	1

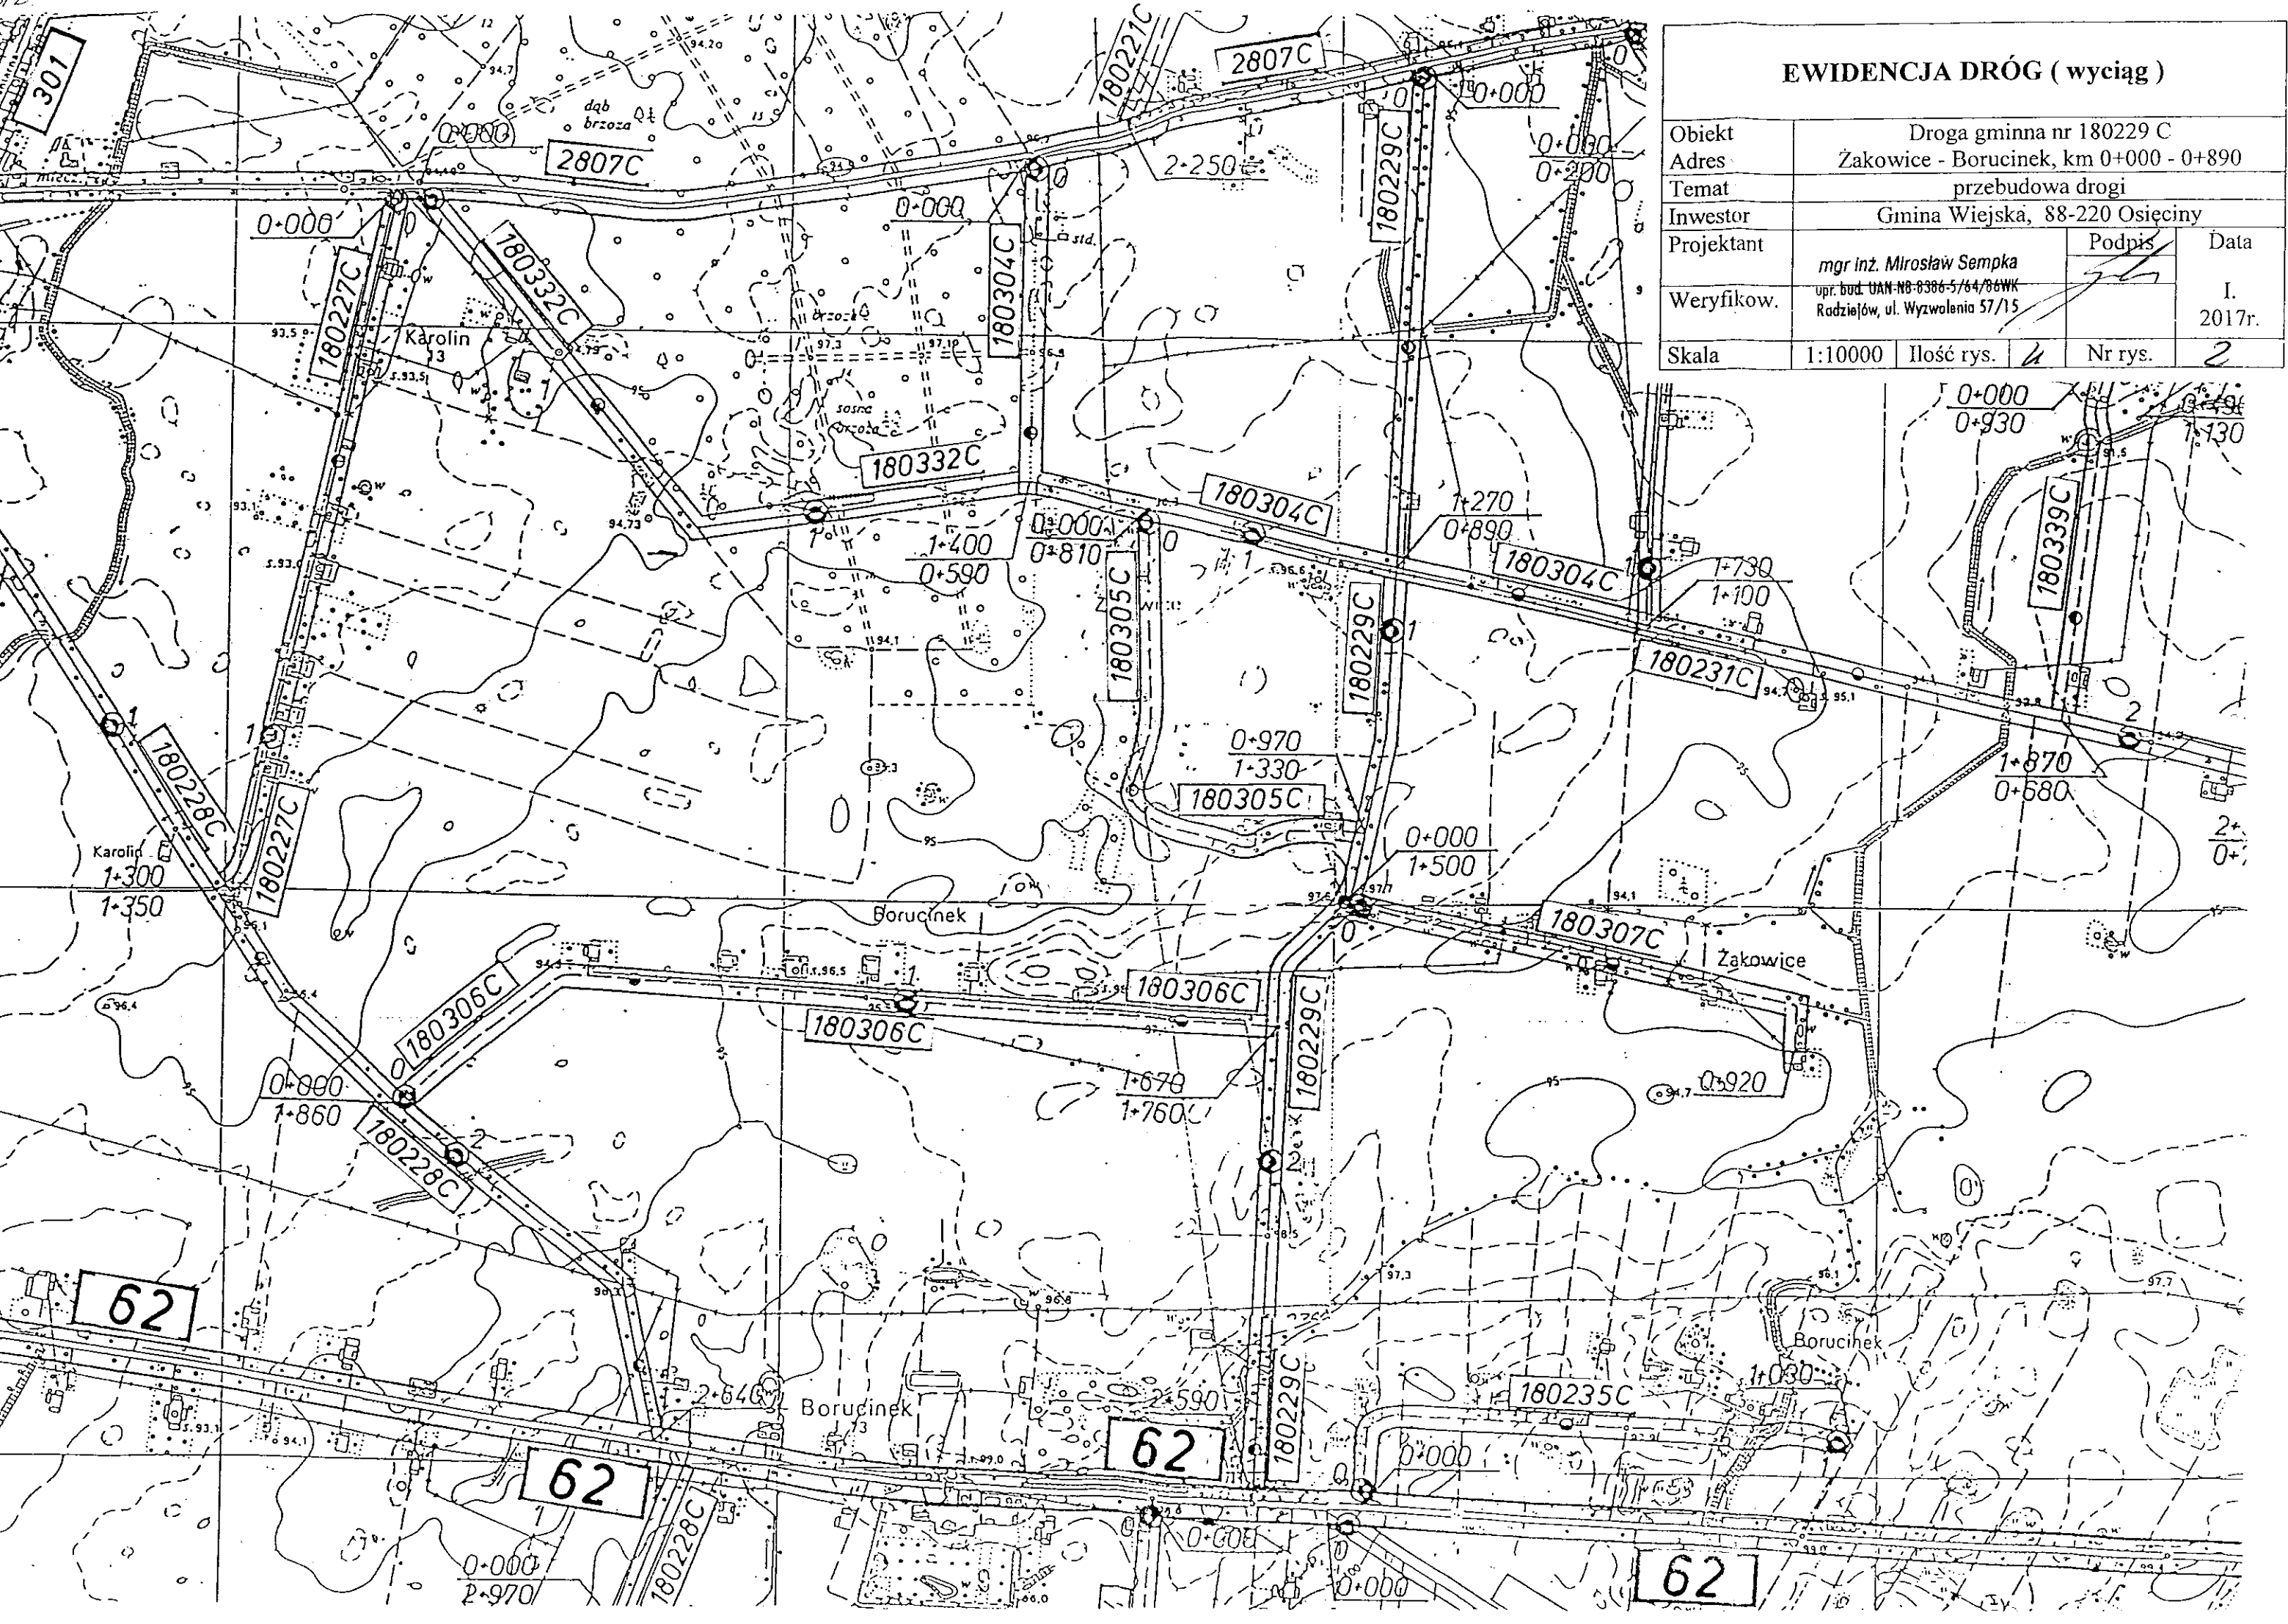

EWIDENCJA DRÓG (wyciąg)

Obiekt	Droga gminna nr 180229 C		
Adres	Zakowice - Borucinek, km 0+000 - 0+890		
Temat	przebudowa drogi		
Inwestor	Gmina Wiejska, 88-220 Osiecziny		
Projektant	mgr inż. Mirosław Sempka	Podpis	Data
Weryfikow.	upr. bud. UAN-NB-8386-5/64/86WK Radziejów, ul. Wyzwolenia 57/15		I. 2017r.
Skala	1:10000	Ilość rys.	Nr rys.
		4	2

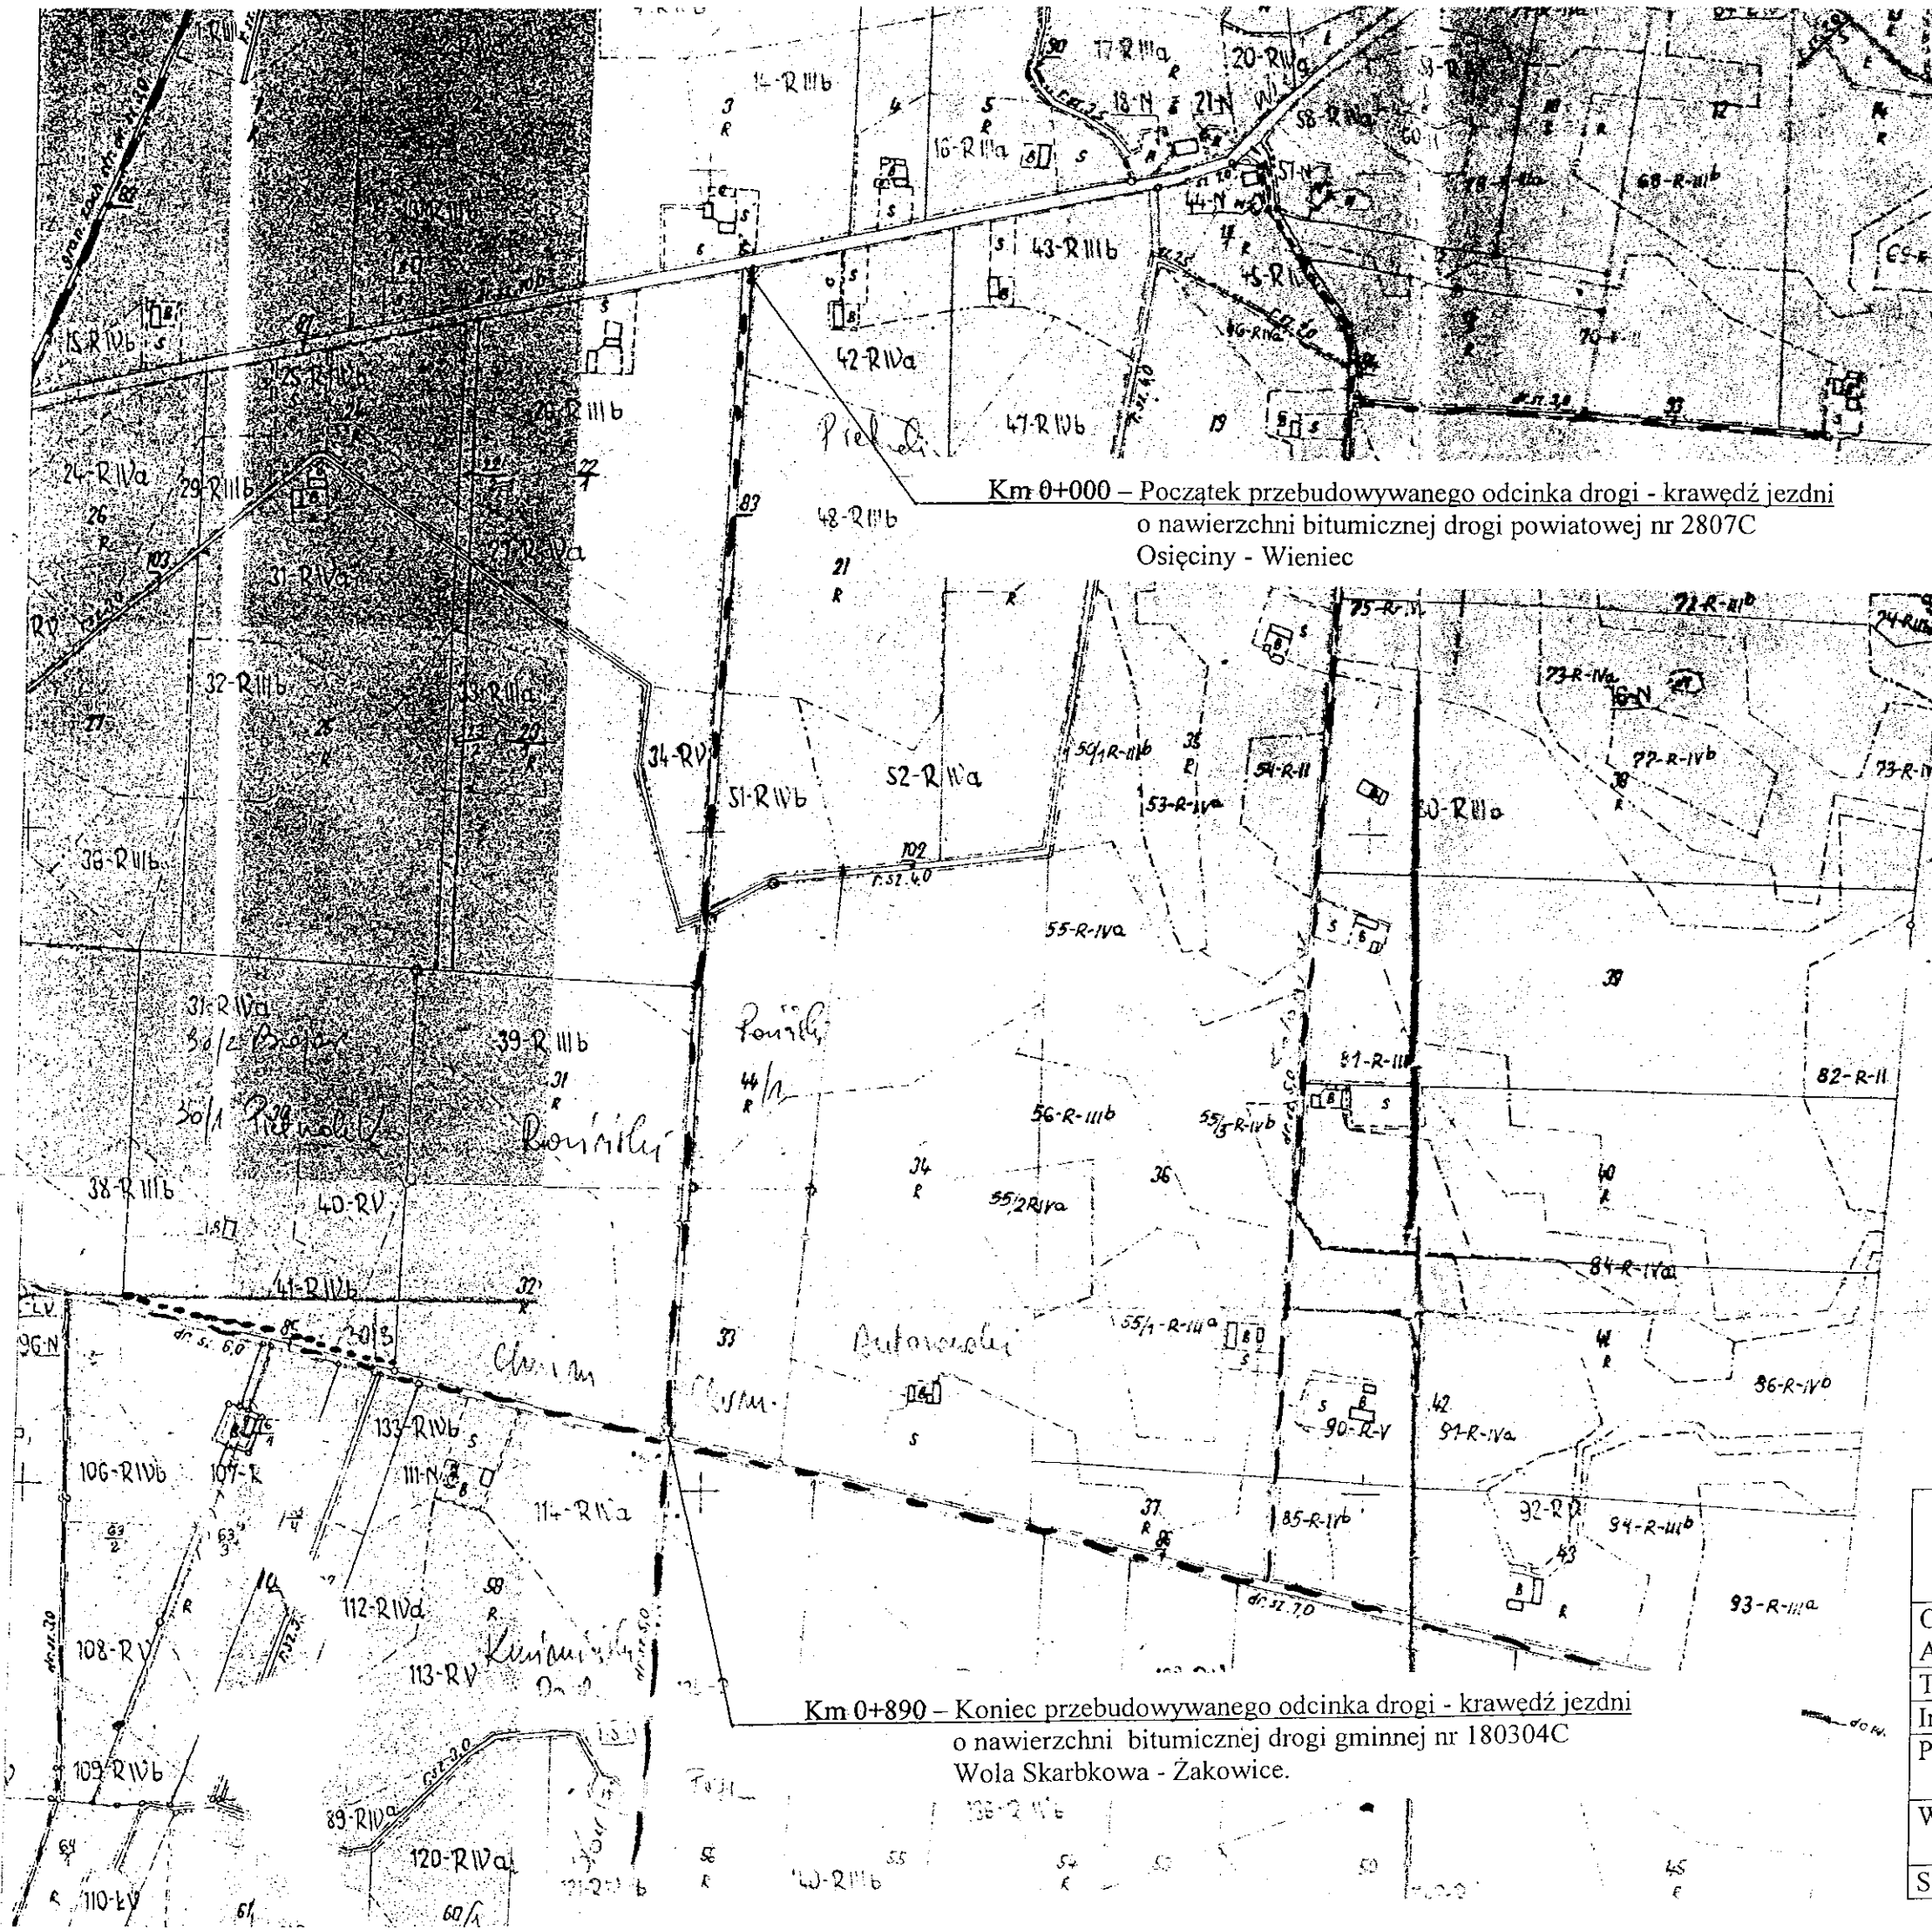


Km 0+000 – Początek przebudowywanego odcinka drogi - krawężń jezdni
o nawierzchni bitumicznej drogi powiatowej nr 2807C
Osieczyny - Wieniec

Km 0+890 – Koniec przebudowywanego odcinka drogi - krawężń jezdni
o nawierzchni bitumicznej drogi gminnej nr 180304C
Wola Skarbkowa - Żakowice.

Grunty wsi Lekarzewice
grom. Osieczyny

PLAN SYTUACYJNY

Obiekt	Droga gminna nr 180229 C			
Adres	Żakowice - Borucinek, km 0+000 - 0+890			
Temat	przebudowa drogi			
Inwestor	Gmina Wiejska, 88-220 Osieczyny			
Projektant	mgr inż. Mirosław Sempka		Podpis	Data
Weryfikow.	upr. bud. UAN-NB-8386-5/64/86WK Radziejów, ul. Wyzwolenia 57/15			I. 2017r.
Skala	1:5000	Ilość rys.	4	Nr rys. 3

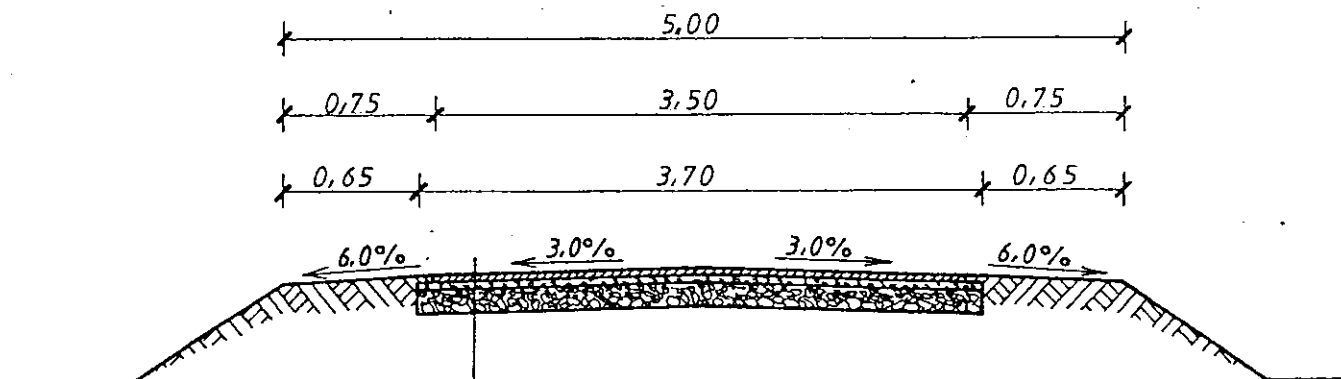

- Powierzchniowe utwardzenie nawierzchni emulsja asfaltowa, niemodyfikowaną i grysami bazaltowymi 5/8
- Powierzchniowe utwardzenie nawierzchni emulsja asfaltowa, niemodyfikowaną i grysami bazaltowymi 8/12
- Warstwa wyrównawcza z tłucznia wapiennego 0/30 grubości śr. 6 cm
- Istniejąca podbudowa z tłucznia wapiennego

PRZEKRÓJ KONSTRUKCYJNY

Obiekt	Droga gminna nr 180229 C				
Adres	Żakowice - Borucinek, km 0+000 - 0+890				
Temat	przebudowa drogi				
Inwestor	Gmina Wiejska, 88-220 Osięciny				
Projektant	mgr inż. Mirosław Sempka upr. bud. UAN-NB-8386-5/64/86WK Radziejów, ul. Wyzwolenia 57/15		Podpis	Data	
Weryfikow.				I. 2017r.	
Skala	1:50	Ilość rys.	4	Nr rys.	4