


PLAN ORIENTACYJNY

Obiekt	Droga gminna nr 180268 C			
Adres	Krotoszyn - Krotoszyn, km 1+540 - 2+100			
Temat	przebudowa drogi			
Inwestor	Gmina Wiejska, 88-220 Osiecin			
Projektant	mgr inż. Mirosław Sempka ul. Słoneczna 33B 88-220 Osiecin		Podpis	Data
Weryfikow.	mgr inż. Andrzej Wyszewski ul. Wyzwolenia 57/15		I. 2019r.	
Skala	1:25000	Ilość rys.	Nr rys.	

EWIDENCJA DRÓG (wyciąg)				
Obiekt	Droga gminna nr 180268 C			
Adres	Krotoszyn - Krotoszyn, km 1+540 - 2+100			
Temat	przebudowa drogi			
Inwestor	Gmina Wiejska, 88-220 Osiećciny			
Projektant	mgr inż. Mirosław Sempka ul. bud. UAN nr 88/88/5/64/05WK Radziejów, ul. Wyzwolenia 57/15	Podpis	Data	
Weryfikow.			I. 2019r.	
Skala	1:10000	Ilość rys.	4	Nr rys.
				2

Obiekt	Droga gminna nr 180268 C				
Adres	Krotoszyn - Krotoszyn, km 1+540 - 2+100				
Temat	przebudowa drogi				
Inwestor	Gmina Wiejska, 88-220 Osiecin				
Projektant	mgr inż. Mirosław Sempka mgr bud. UAN 88 8385 5/64/85WK Radziejów, ul. Wyzwolenia 57/15			Podpis	Data
Weryfikow.					I. 2019r.
Skala	1:10000	Ilość rys.	4	Nr rys.	2

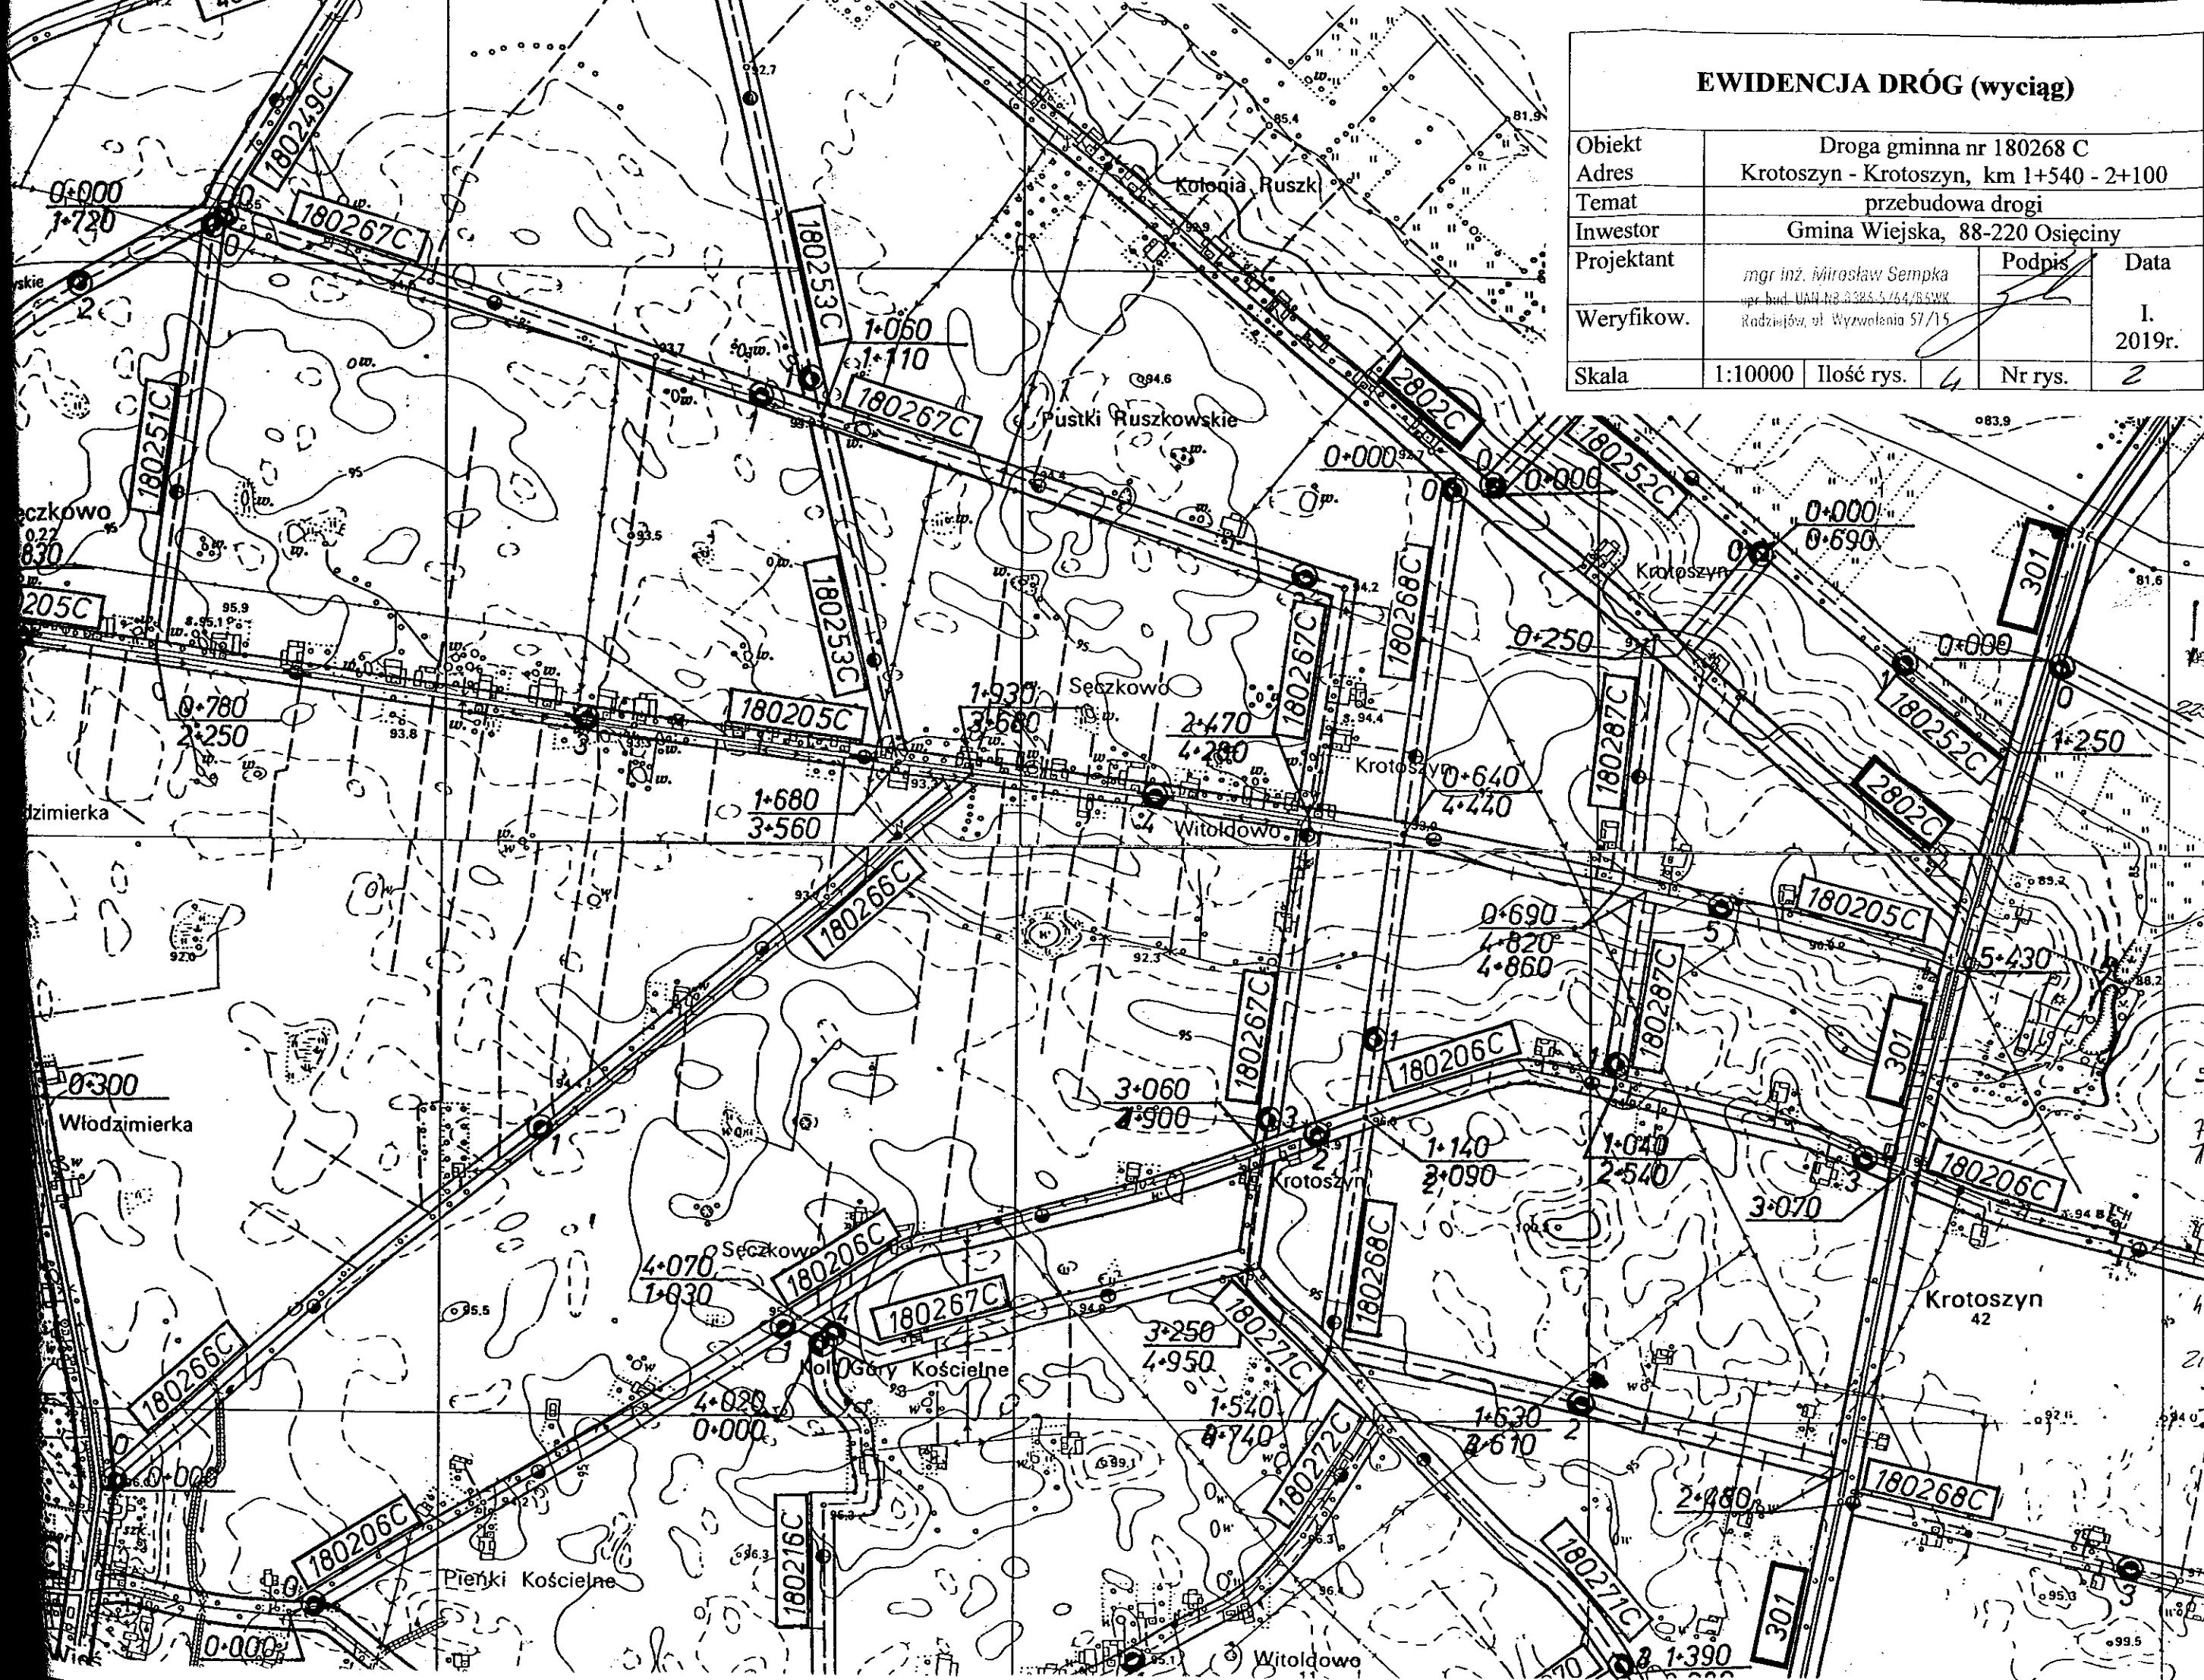

Km 1+540 – Początek przebudowywanego odcinka drogi - skrzyżowanie z drogą
gminną, gruntową nr 180271C Krotoszyn - Witoldowo

Km 2+100 – Koniec przebudowywanego odcinka drogi - początek
istniejącej nawierzchni bitumicznej drogi


PLAN SYTUACYJNY

Obiekt	Droga gminna nr 180268 C			
Adres	Krotoszyn - Krotoszyn, km 1+540 - 2+100			
Temat	przebudowa drogi			
Inwestor	Gmina Wiejska, 88-220 Osiećciny			
Projektant	mgr inż. Mirosław Sempka upr. bud. UAN-NR 8366-5/44/86WK Radziłów, ul. Wyzwolenia 57/15	Podpis	Data	
Weryfikow.			I. 2019r.	
Skala	1:5000	Ilość rys.	4	Nr rys. 3

2 66

Obręb: wieś KROTOSZYN

1:5000

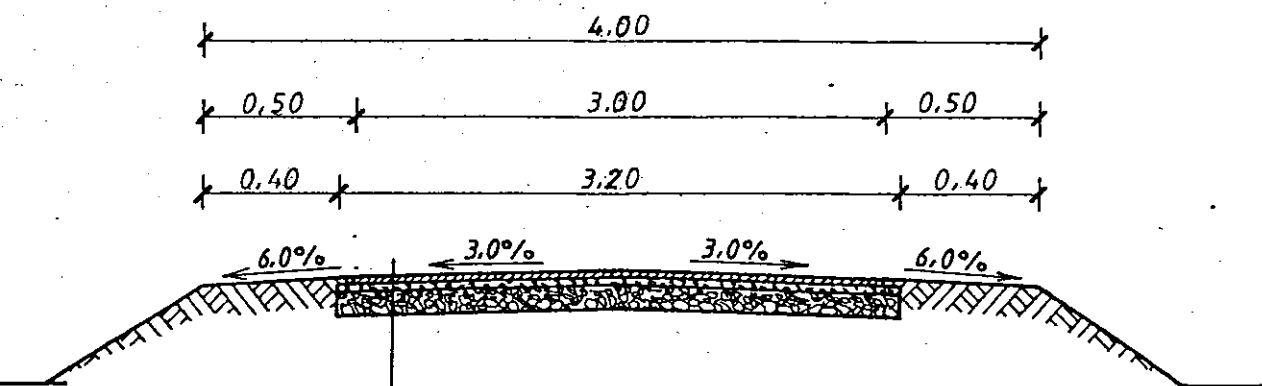

- Powierzchniowe utwardzenie nawierzchni emulsją asfaltową, niemodyfikowaną i grysami bazaltowymi 5/8
- Powierzchniowe utwardzenie nawierzchni emulsją asfaltową, niemodyfikowaną i grysami bazaltowymi 8/12
- Warstwa wyrównawcza z tłucznia wapiennego 0/63 grubości śr. 15cm
- Istniejąca podbudowa z tłucznia wapiennego

PRZEKRÓJ KONSTRUKCYJNY

Obiekt	Droga gminna nr 180268 C
Adres	Krotoszyn - Krotoszyn, km 1+540 - 2+100
Temat	przebudowa drogi
Inwestor	Gmina Wiejska, 88-220 Osięcin