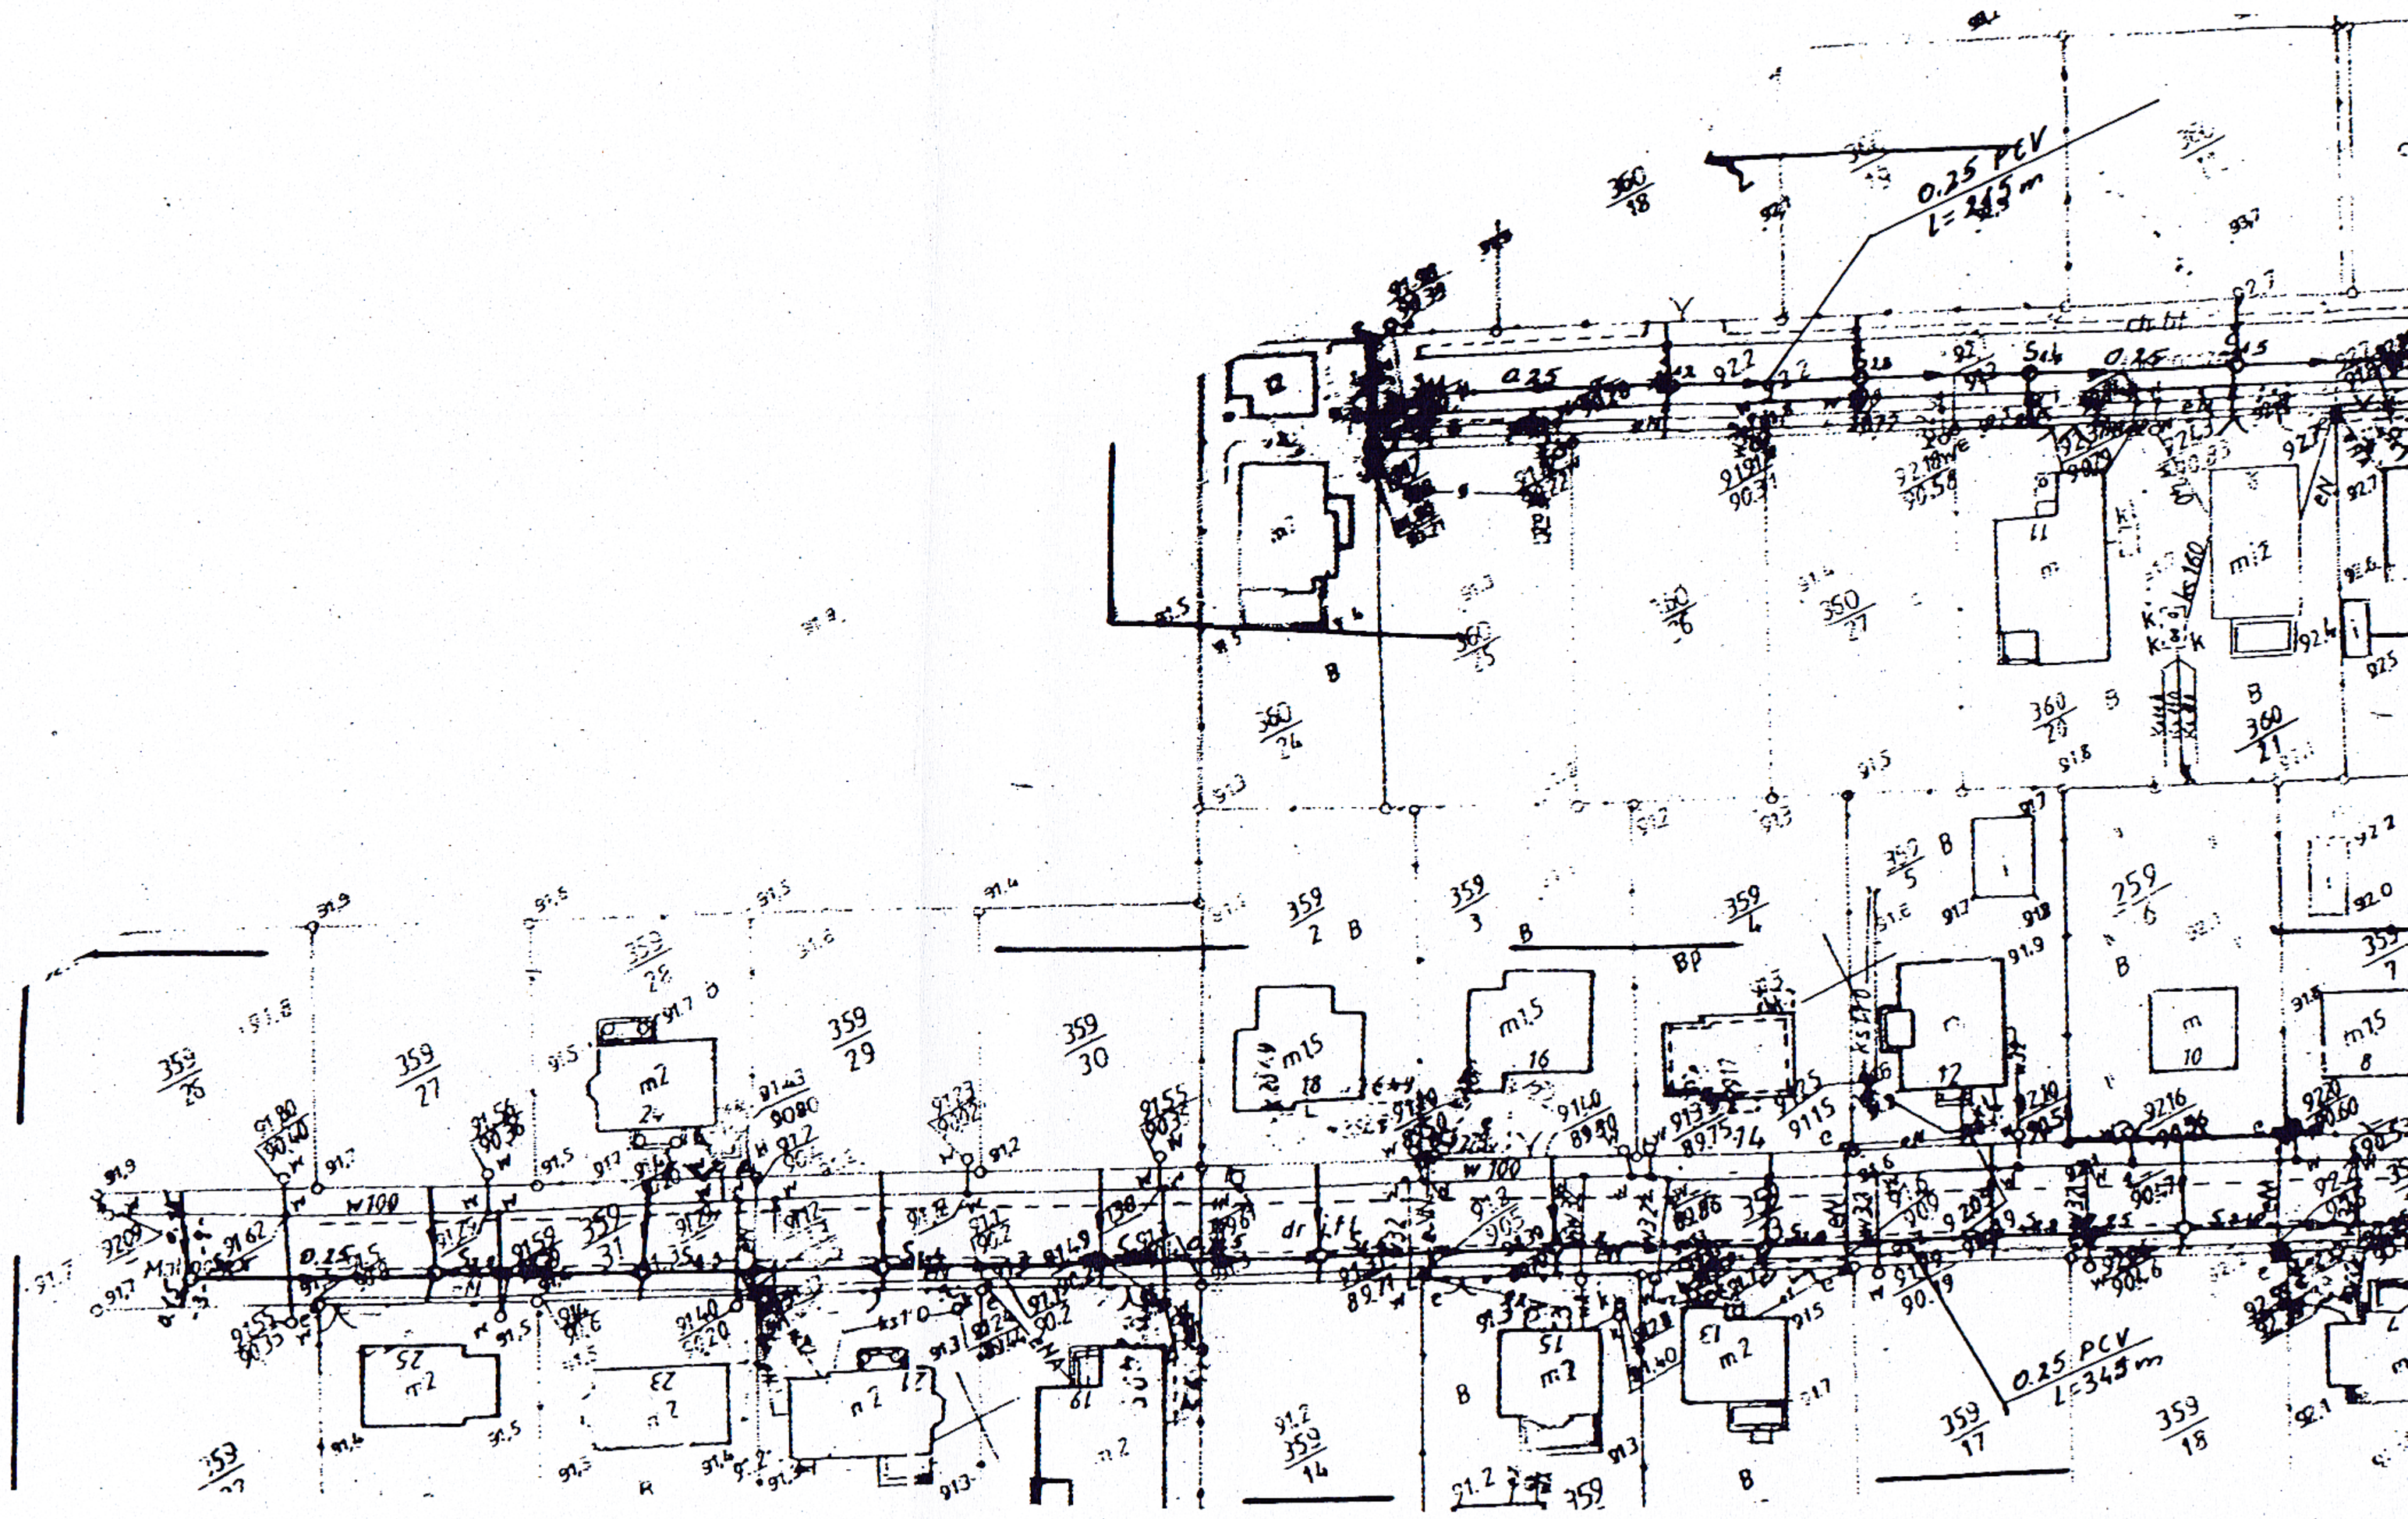
0.25 PCV
L=245 m
0.25 PCV
L=345 m